
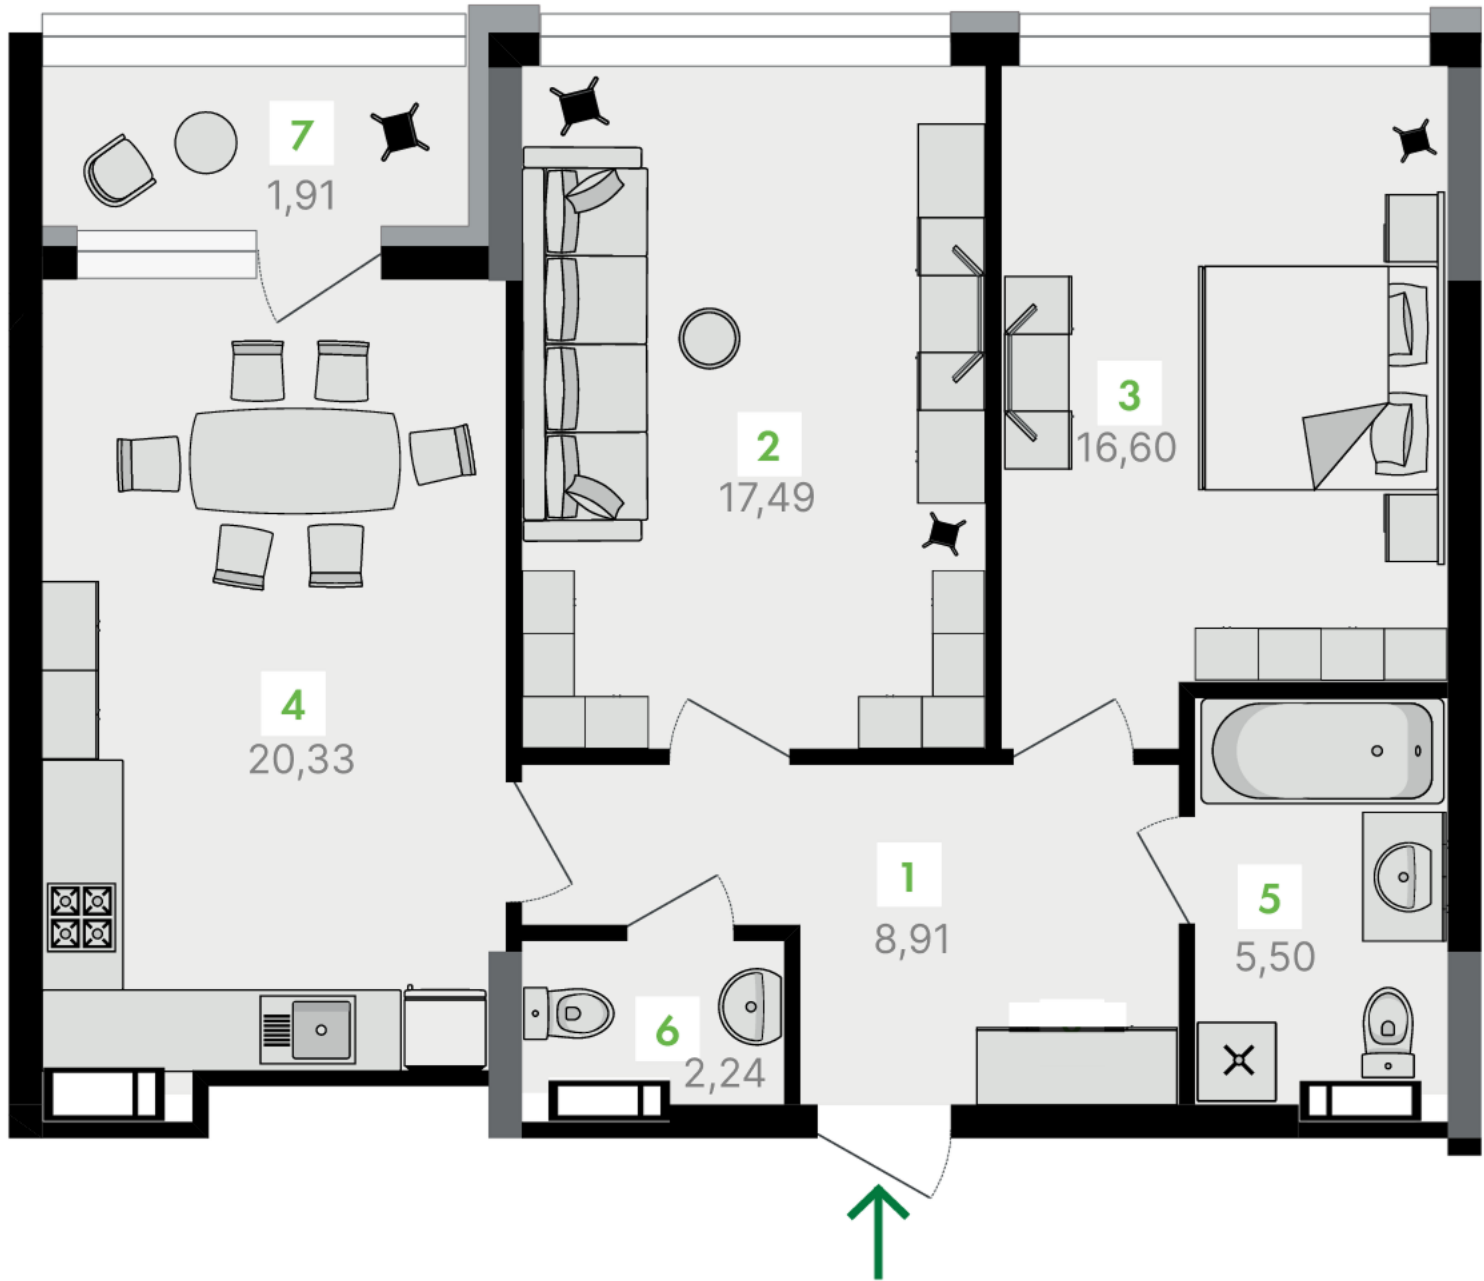


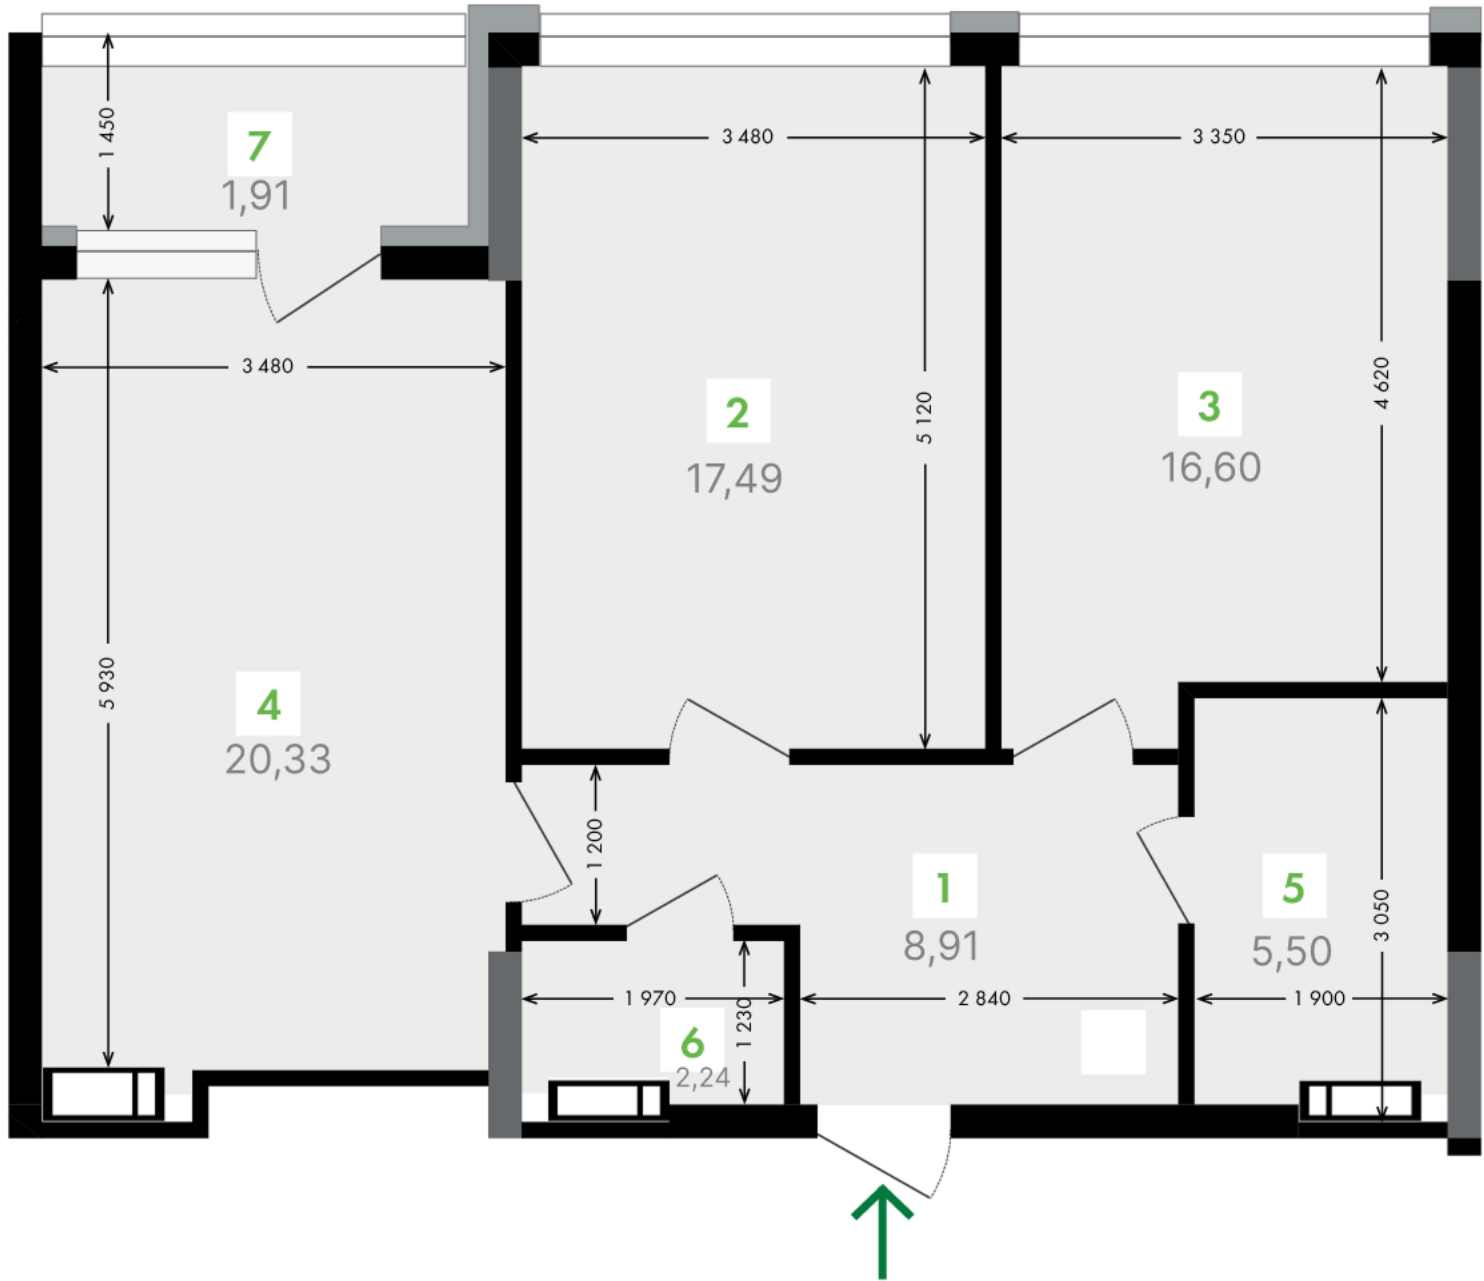


План типового поверху

Секція 6 • Поверх 13

1	Коридор.....	8,91 м ²	5	Санвузол	5,50 м ²
2	Кімната	17,49 м ²	6	Санвузол	2,24 м ²
3	Кімната	16,60 м ²	7	Лоджія.....	1,91 м ²
4	Кухня	20,33 м ²			

вул. Євгена Коновальця

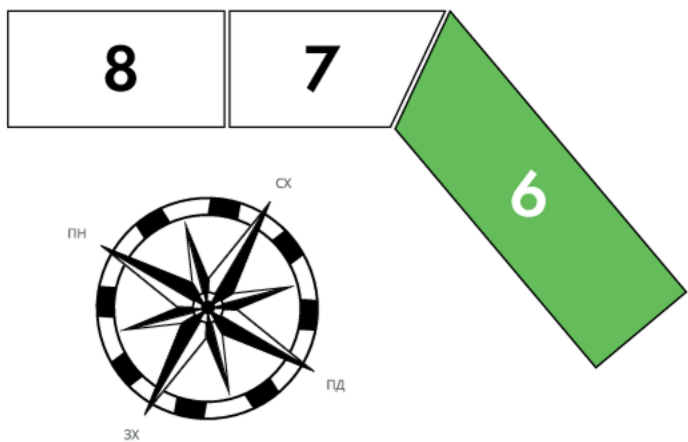

для нотаток