
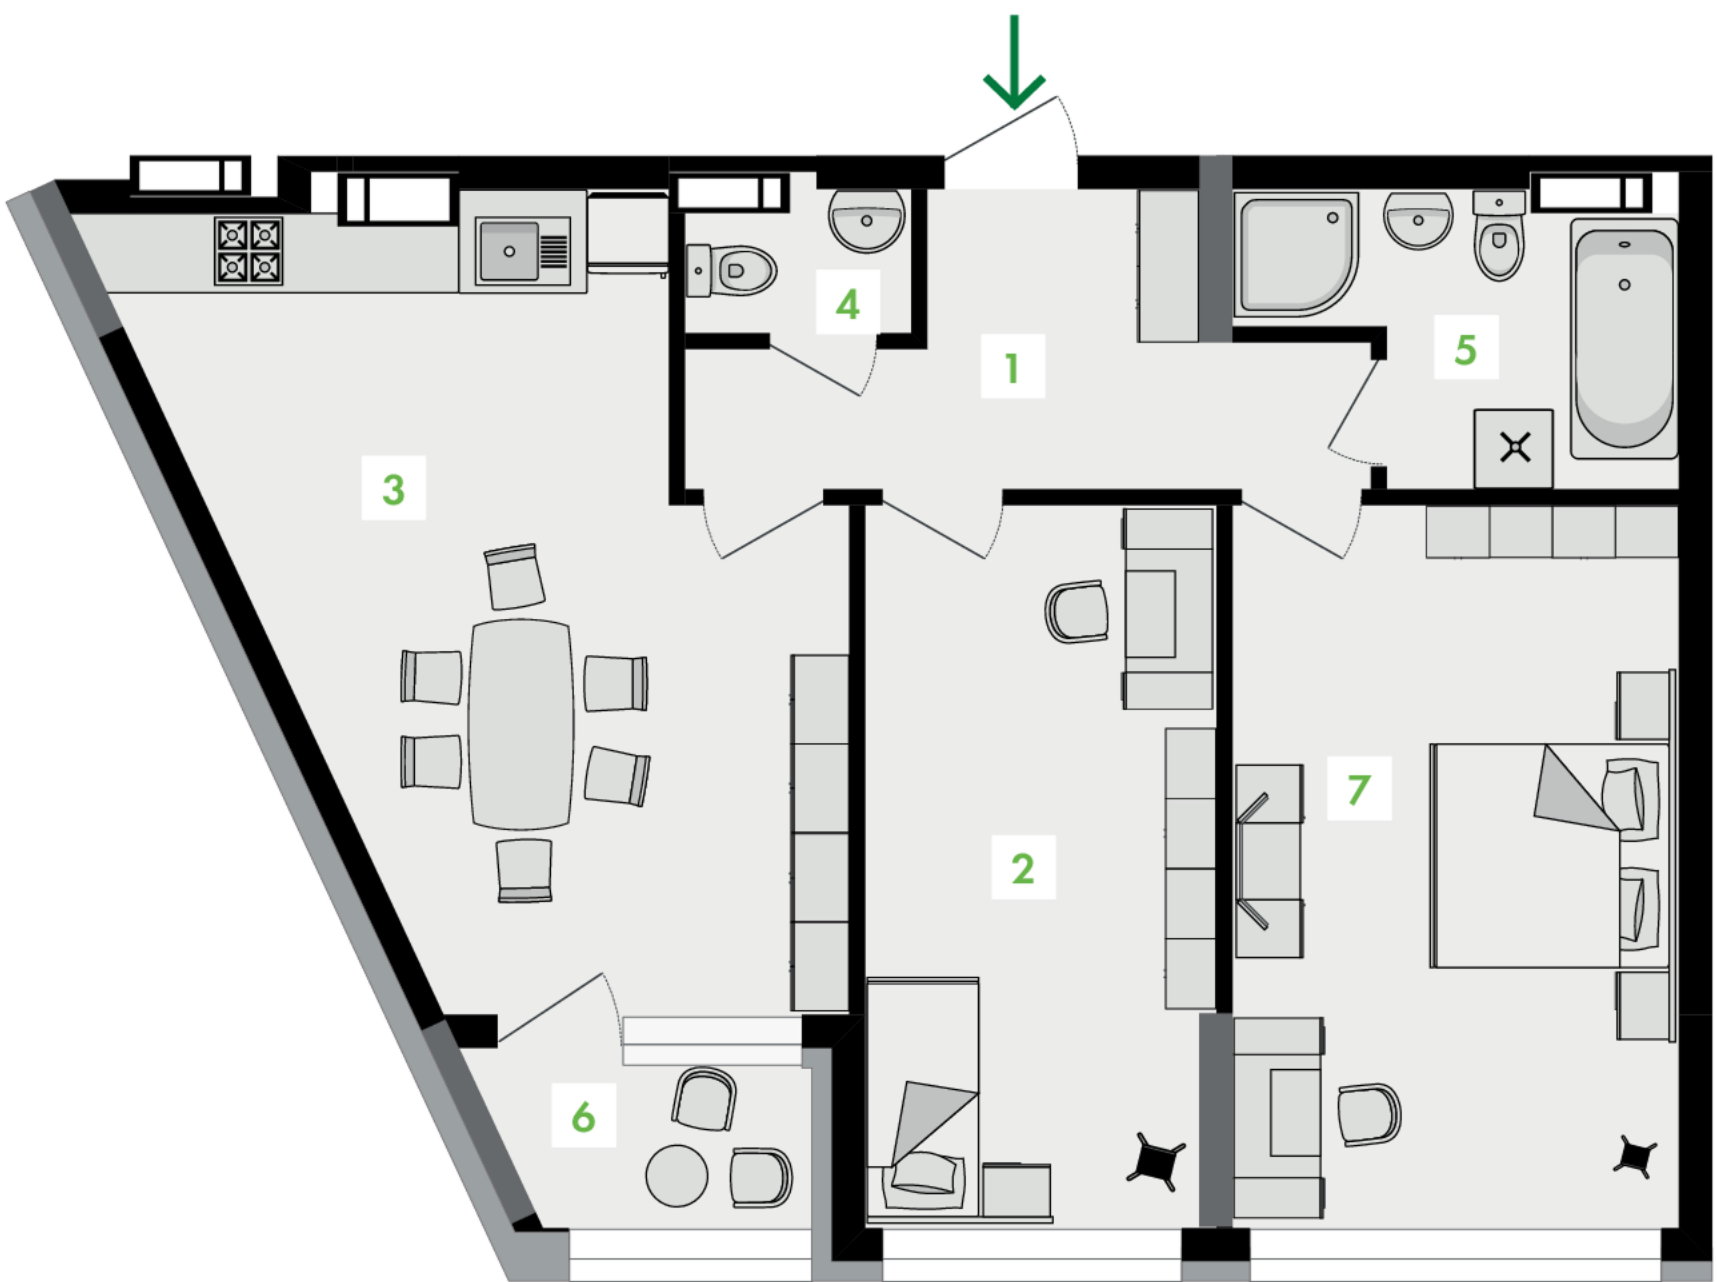


пов.	12	13	14	15
№ кв.	107	117	127	137


Загальна площа 72,9 м²
Житлова площа 31,0 м²

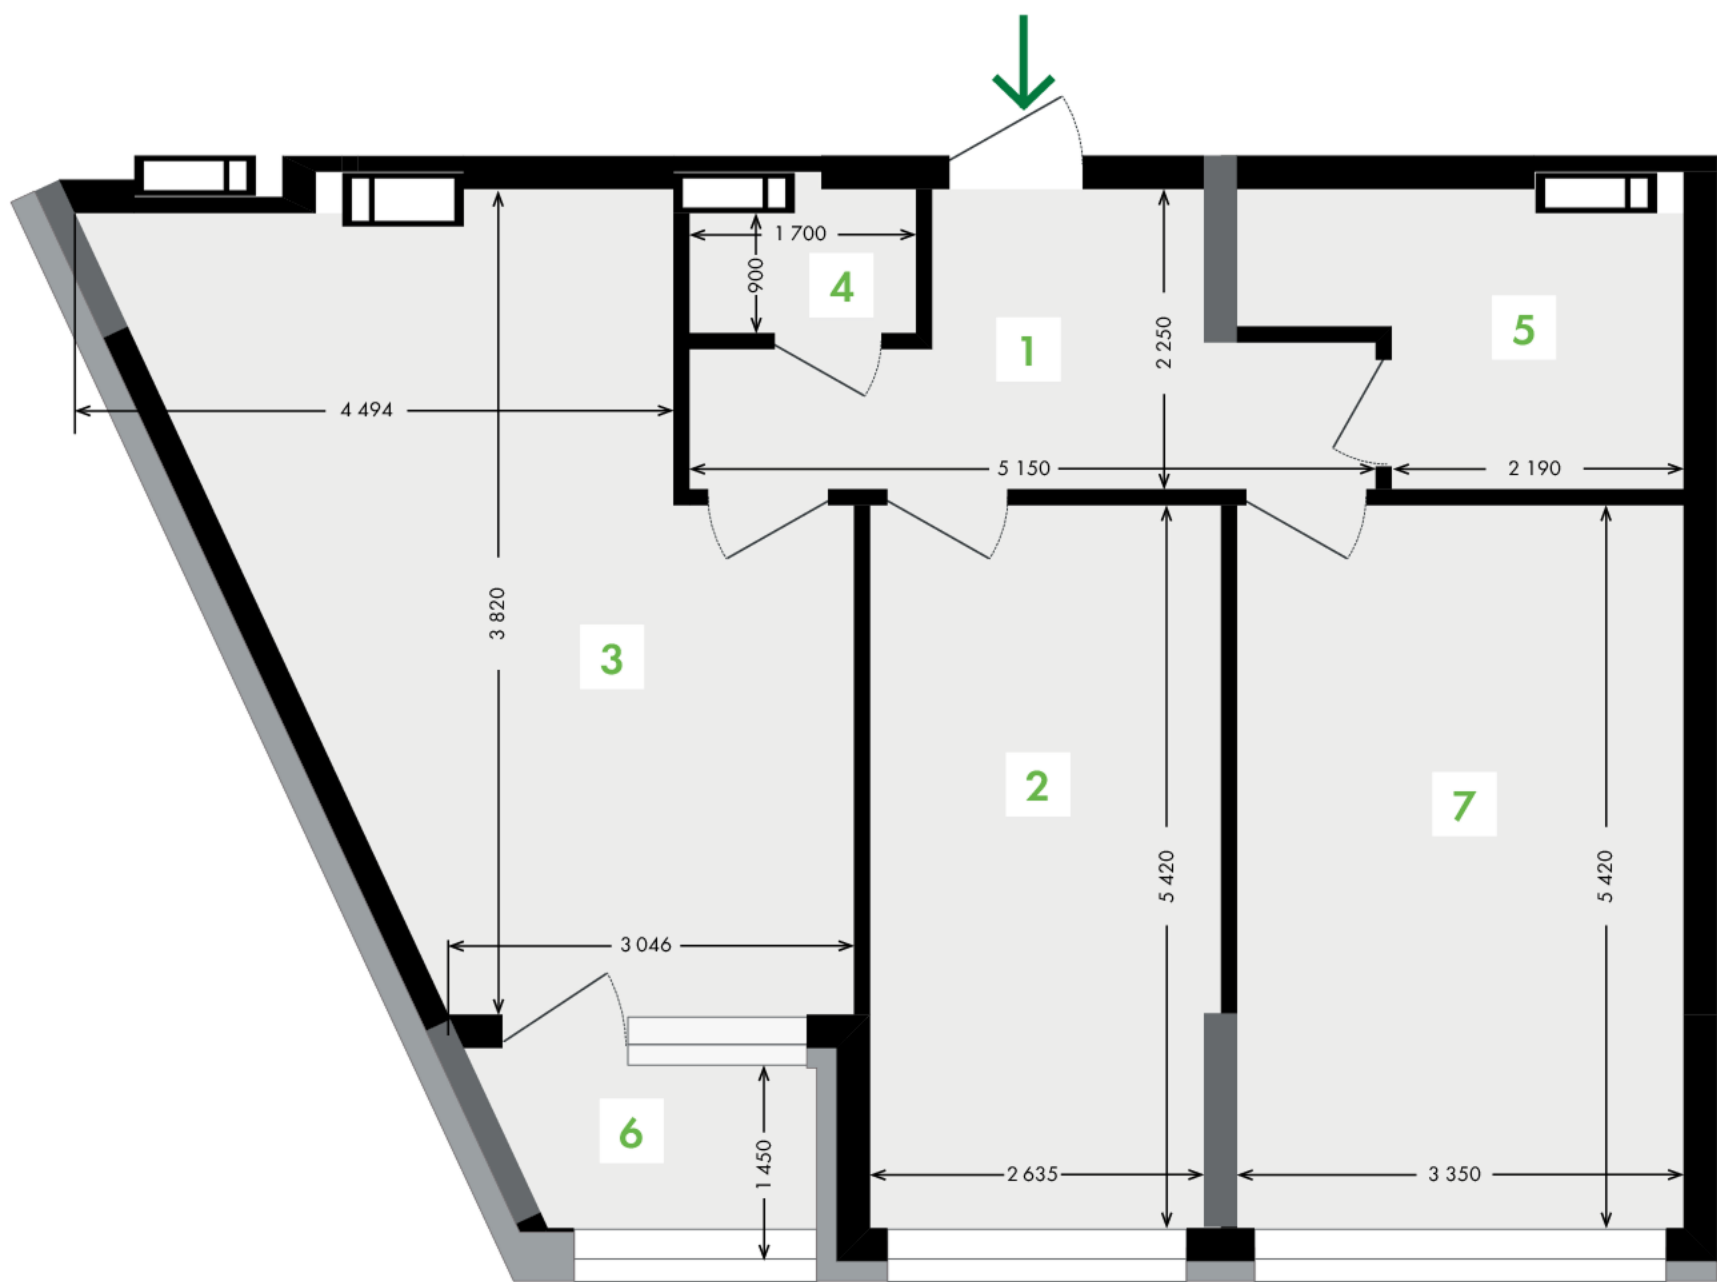

1 Коридор.....	9,33 м²	5 Санвузол	5,79 м²
2 Кімната	13,52 м²	6 Лоджія.....	1,61 м²
3 Кухня	23,11 м²	7 Кімната	17,49 м²
4 Санвузол	2,07 м²		

План типового поверху

Секція 6 • Поверх 12–15

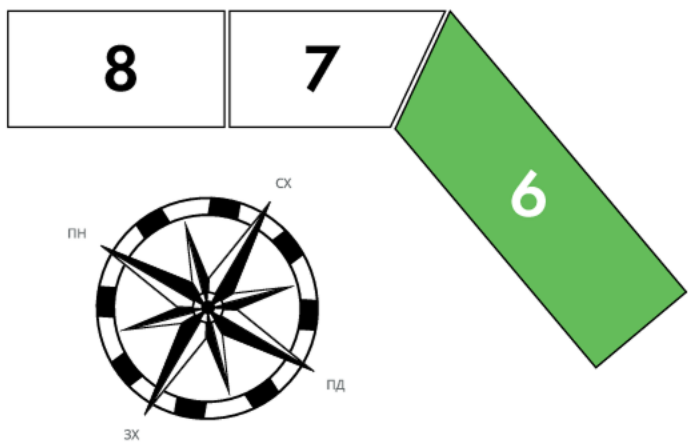

для нотаток