
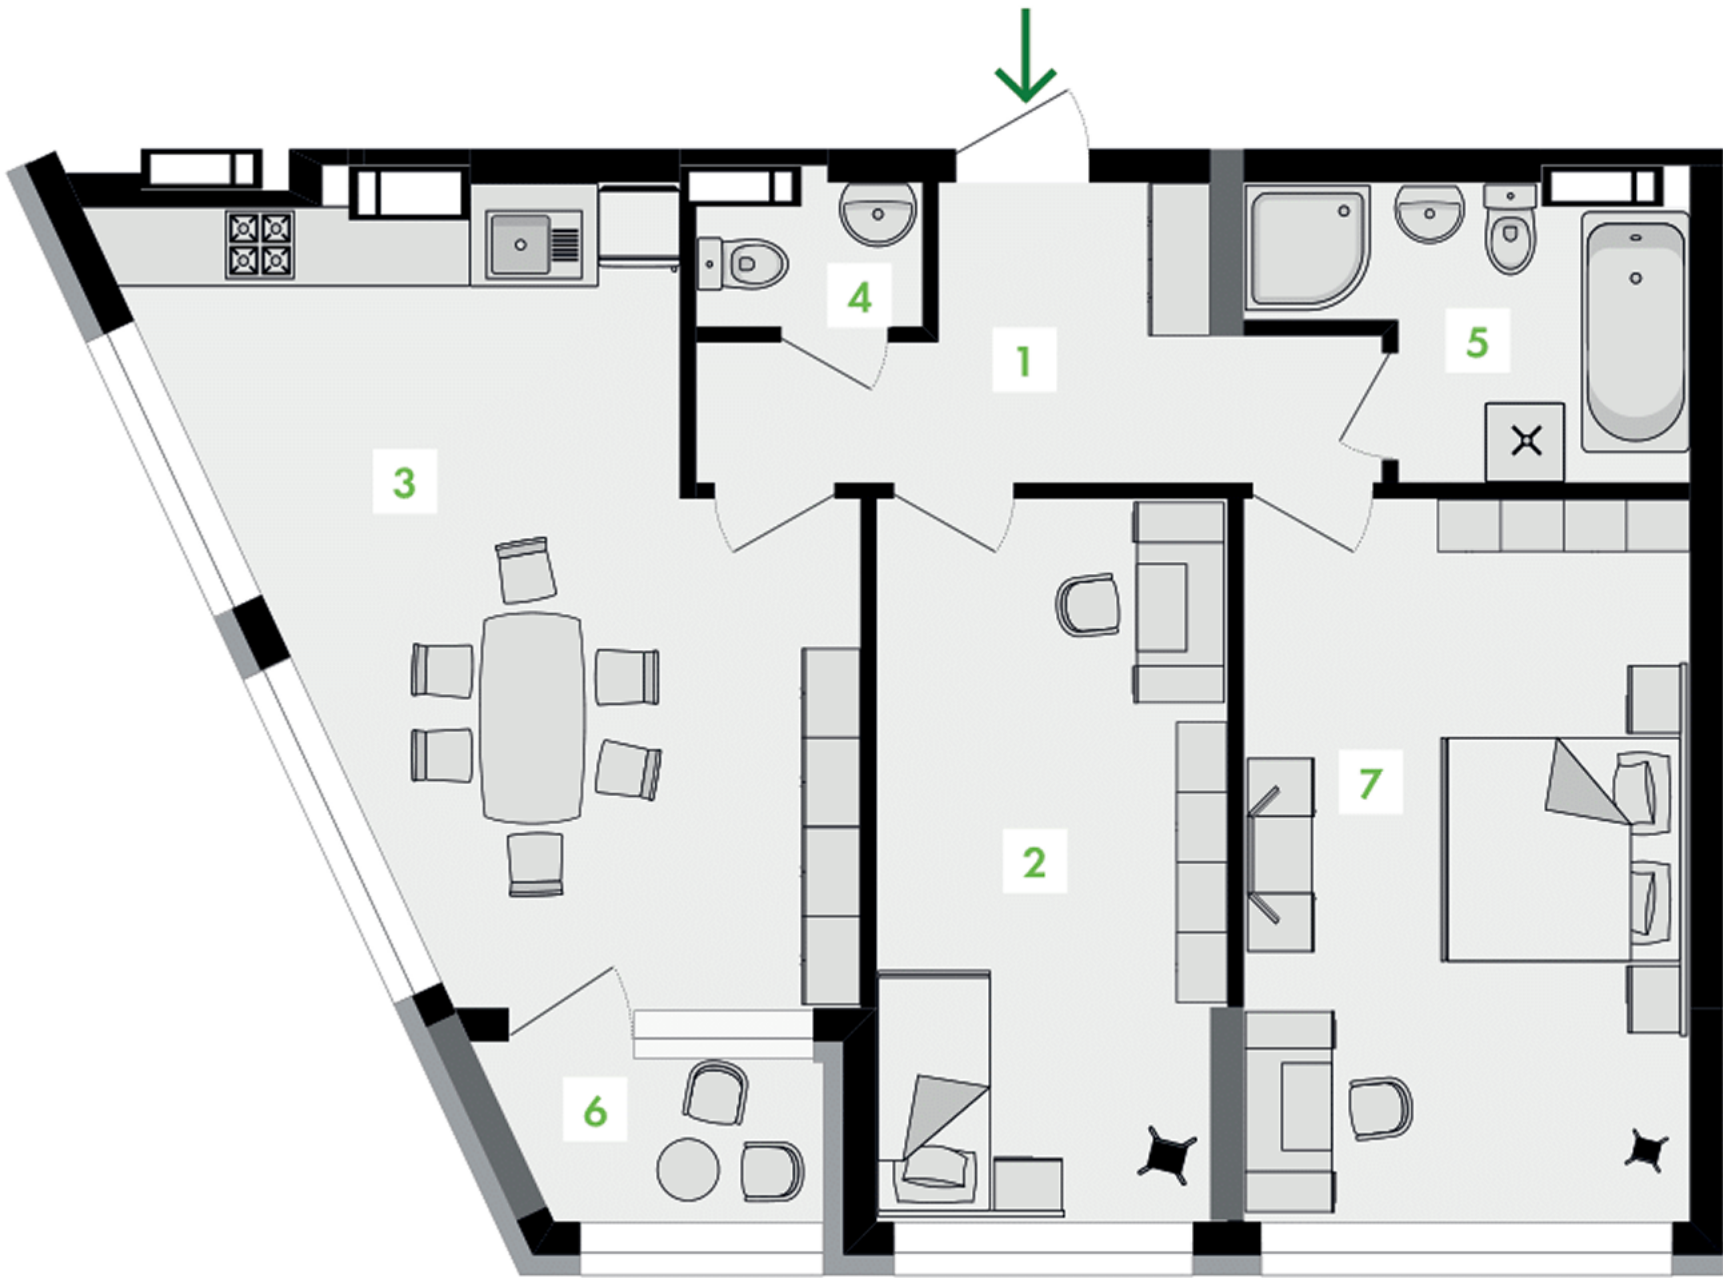


пов.	12	13	14	15
№ кв.	107	117	127	137

Загальна площа **72,9 м²**
Житлова площа **31,0 м²**

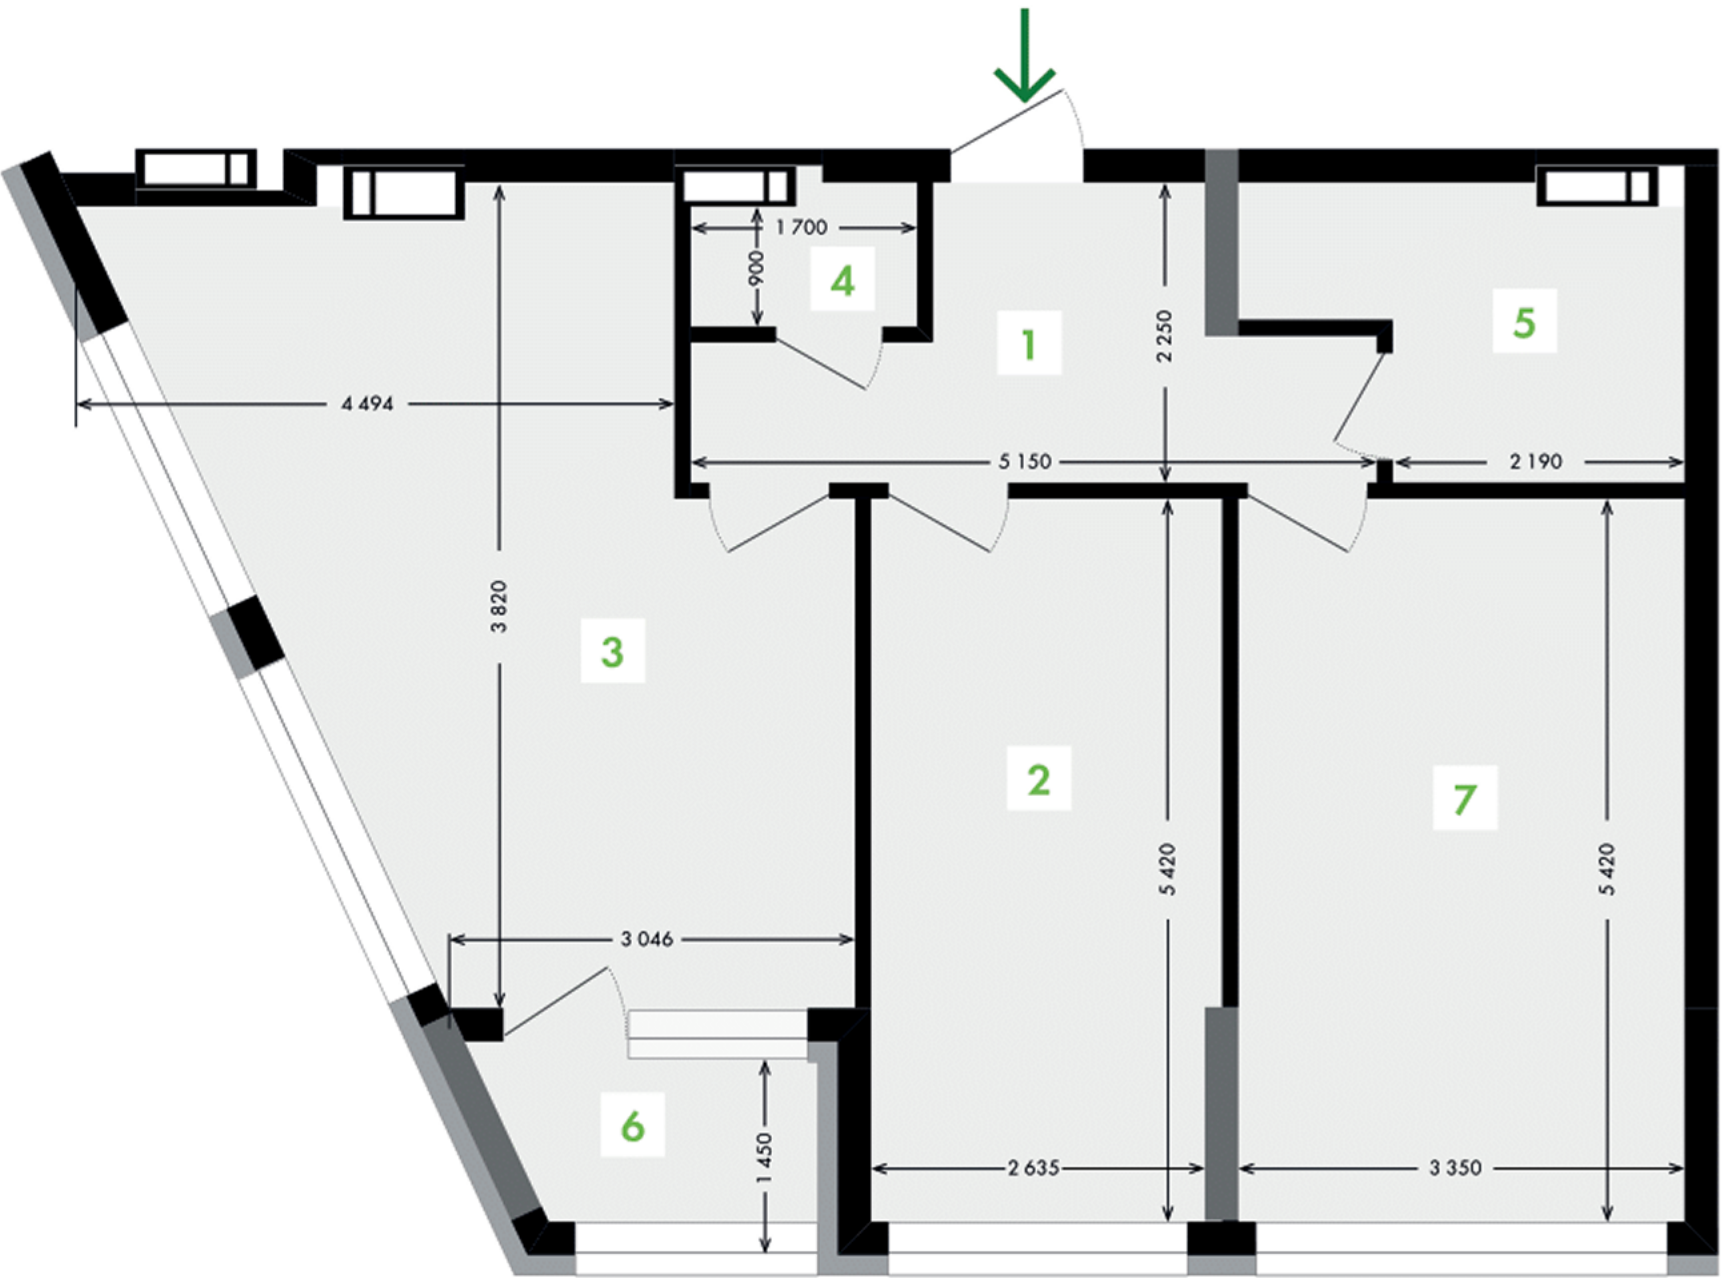


План типового поверху

Секція 6 • Поверх 12–15

1 Коридор.....	9,33 м ²	5 Санвузол	5,79 м ²
2 Кімната	13,52 м ²	6 Лоджія	1,61 м ²
3 Кухня	23,11 м ²	7 Кімната	17,49 м ²
4 Санвузол	2,07 м ²		

вул. Євгена Коновальця

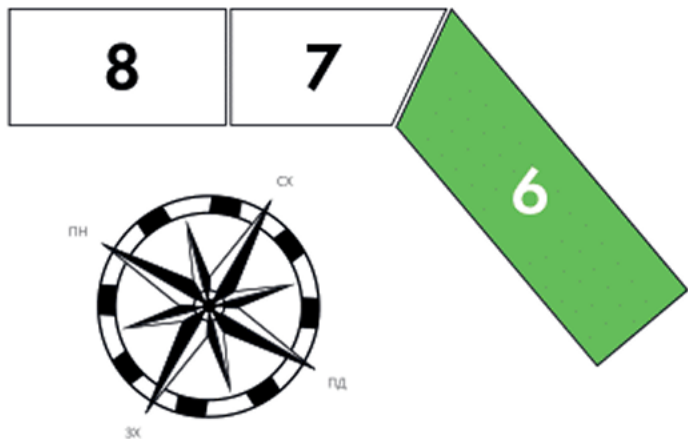

для нотаток