
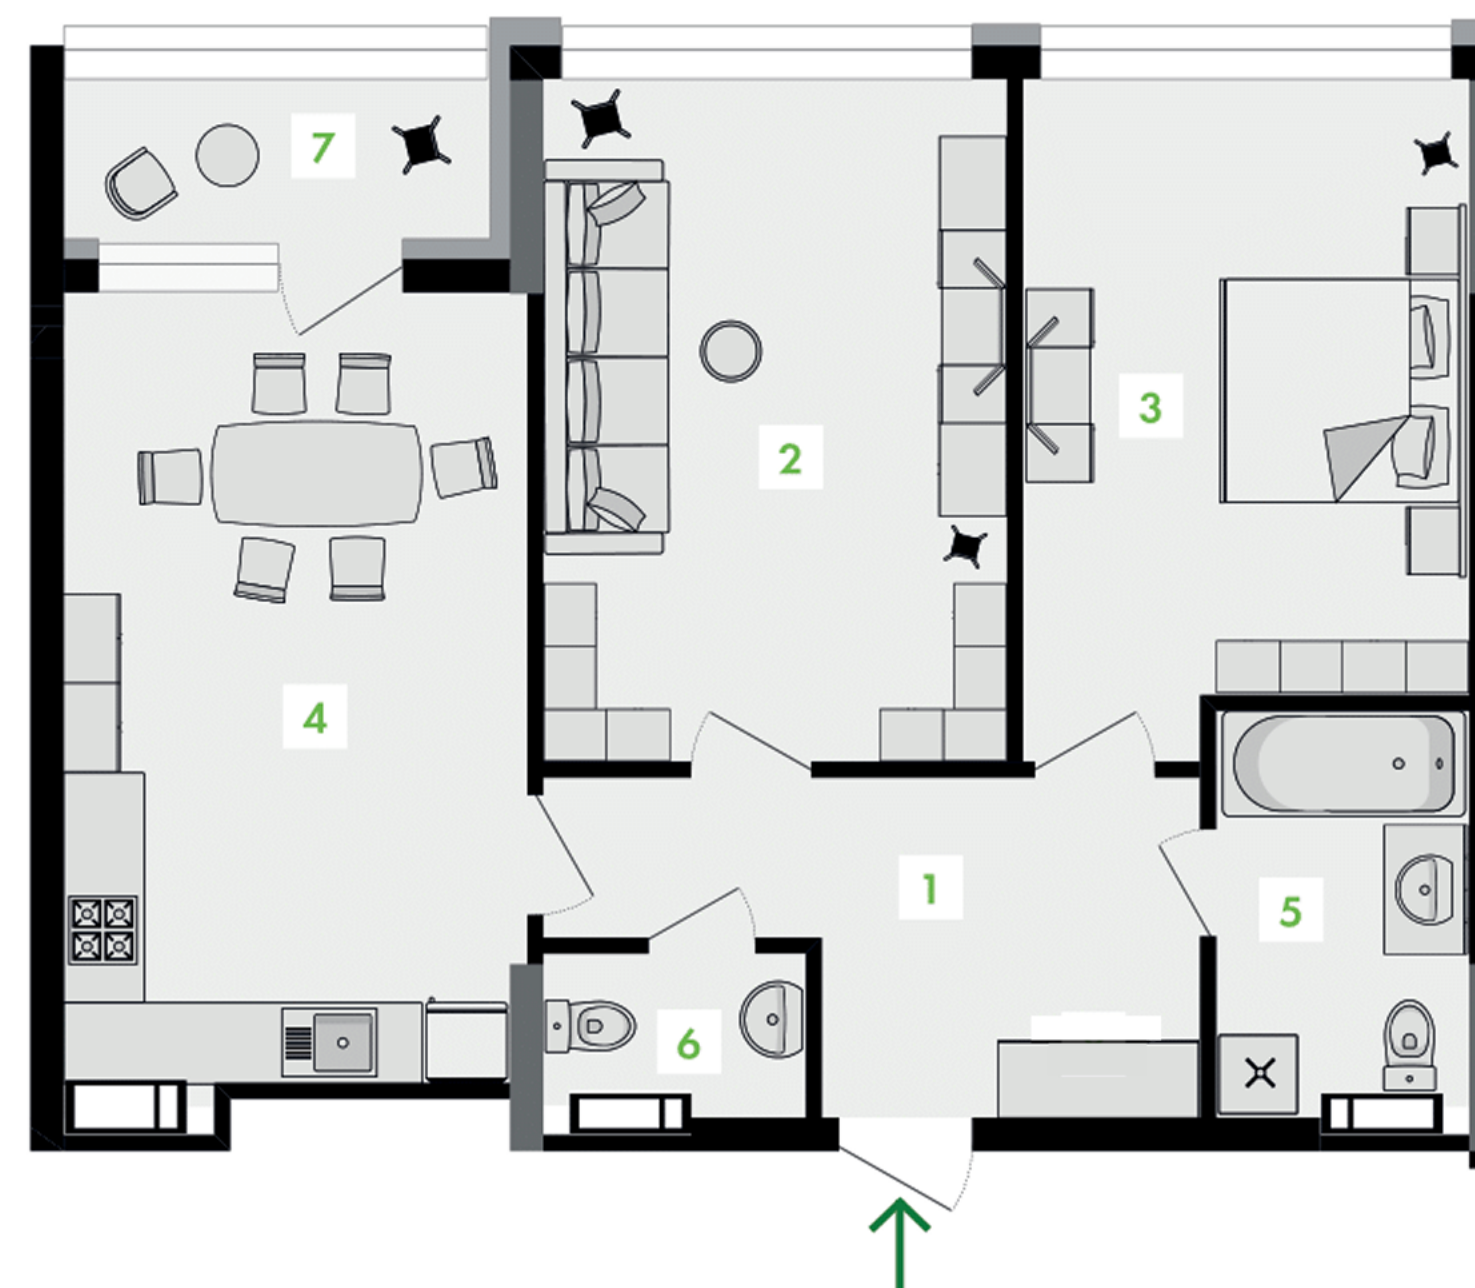


пов.	16	17	19	20	21
№ кв.	141	151	171	181	191

Загальна площа **73,4 м²**
Житлова площа **34,1 м²**

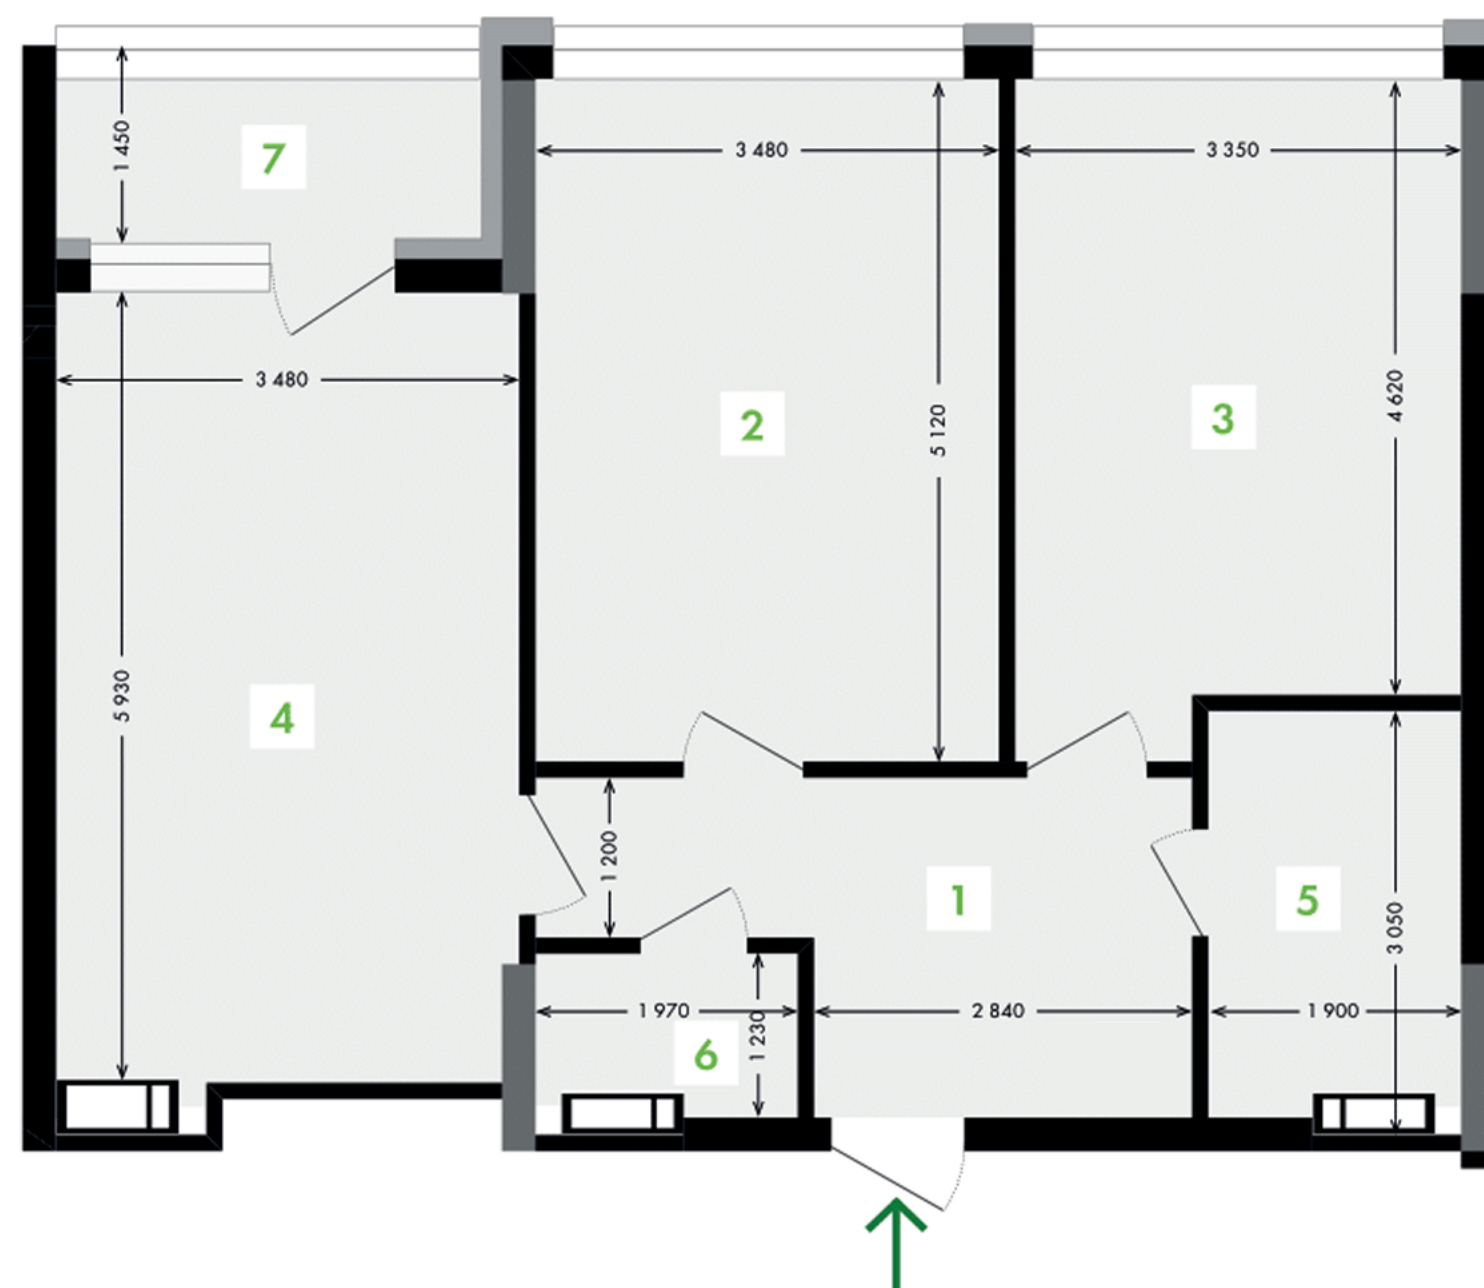

План типового поверху

Секція 6 • Поверх 16–21


1 Коридор.....	8,91 м ²	5 Санвузол	5,50 м ²
2 Кімната	17,82 м ²	6 Санвузол	2,24 м ²
3 Кімната	16,26 м ²	7 Лоджія	2,31 м ²
4 Кухня	20,33 м ²		

вул. Євгена Коновальця

Фортечний тупик



Новопечерський провулок

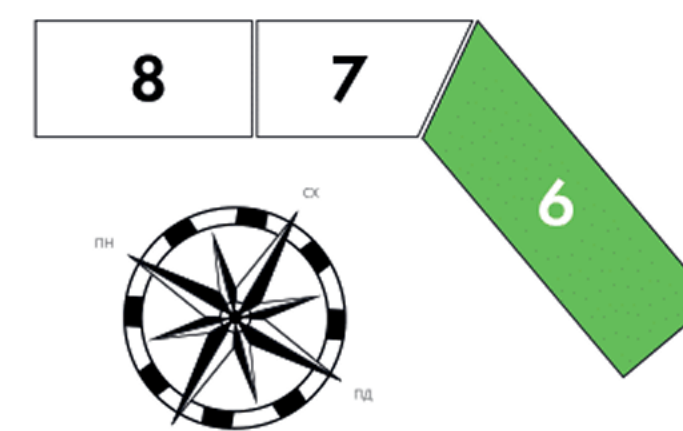

для нотаток