
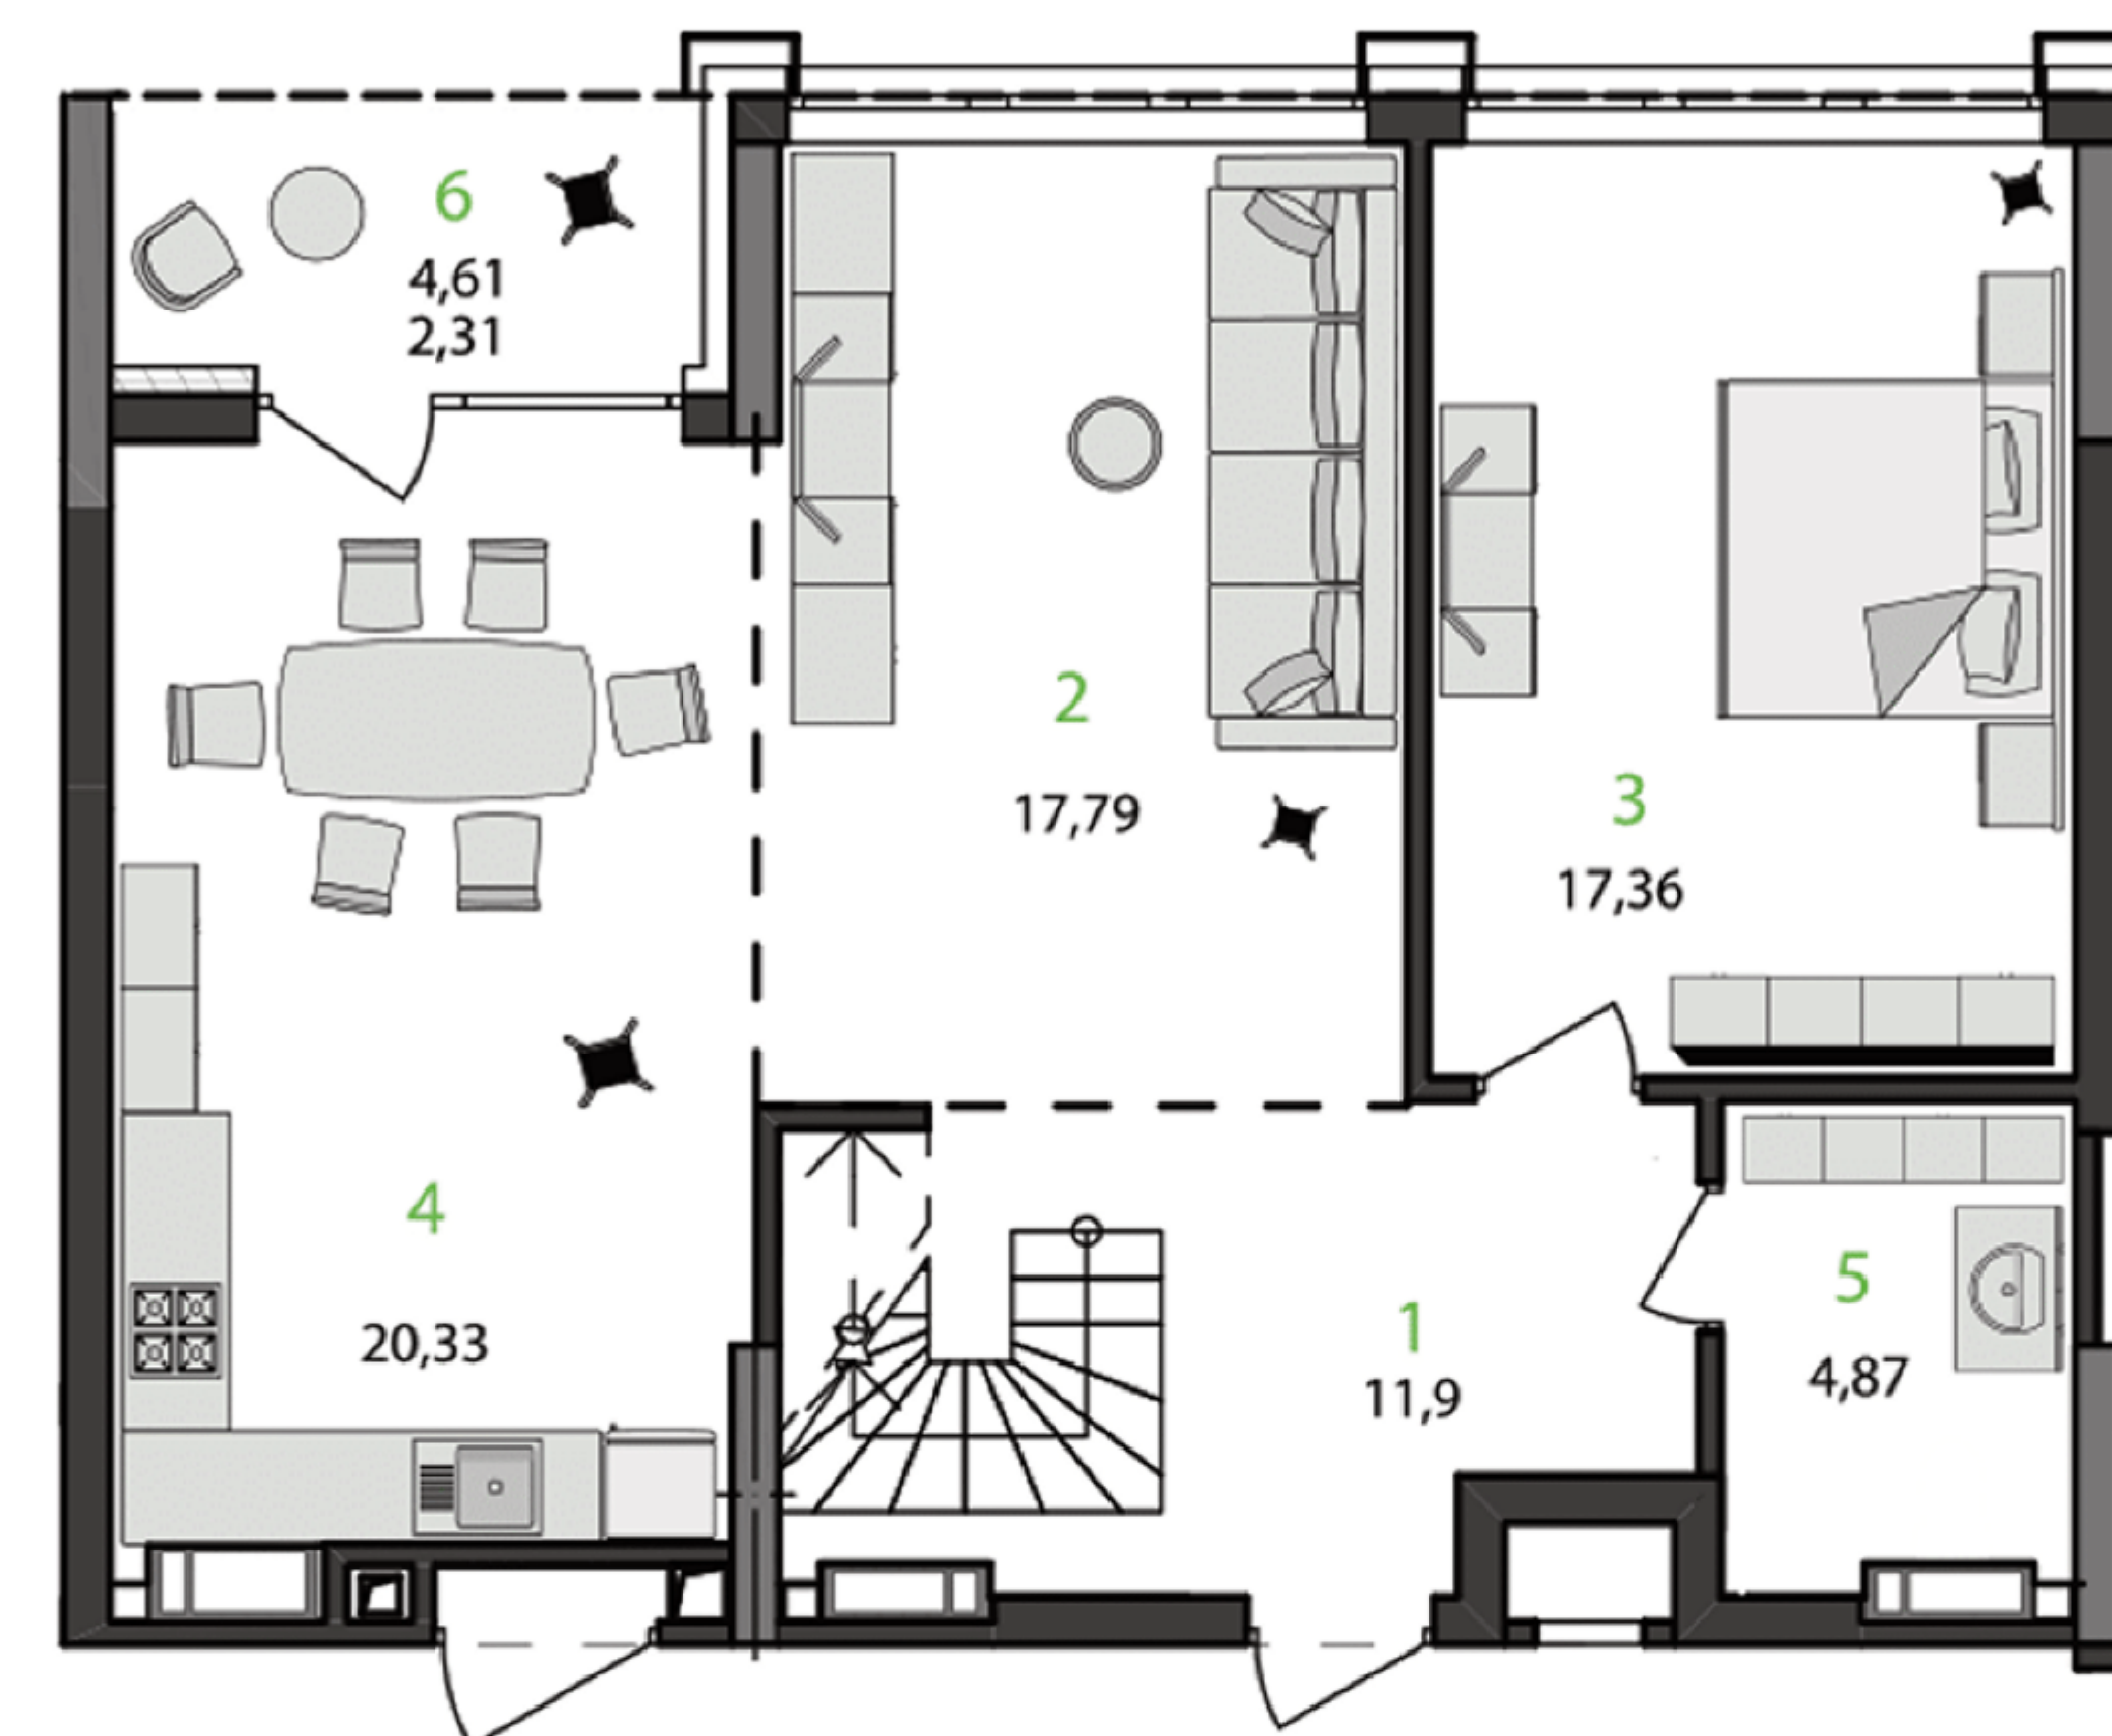


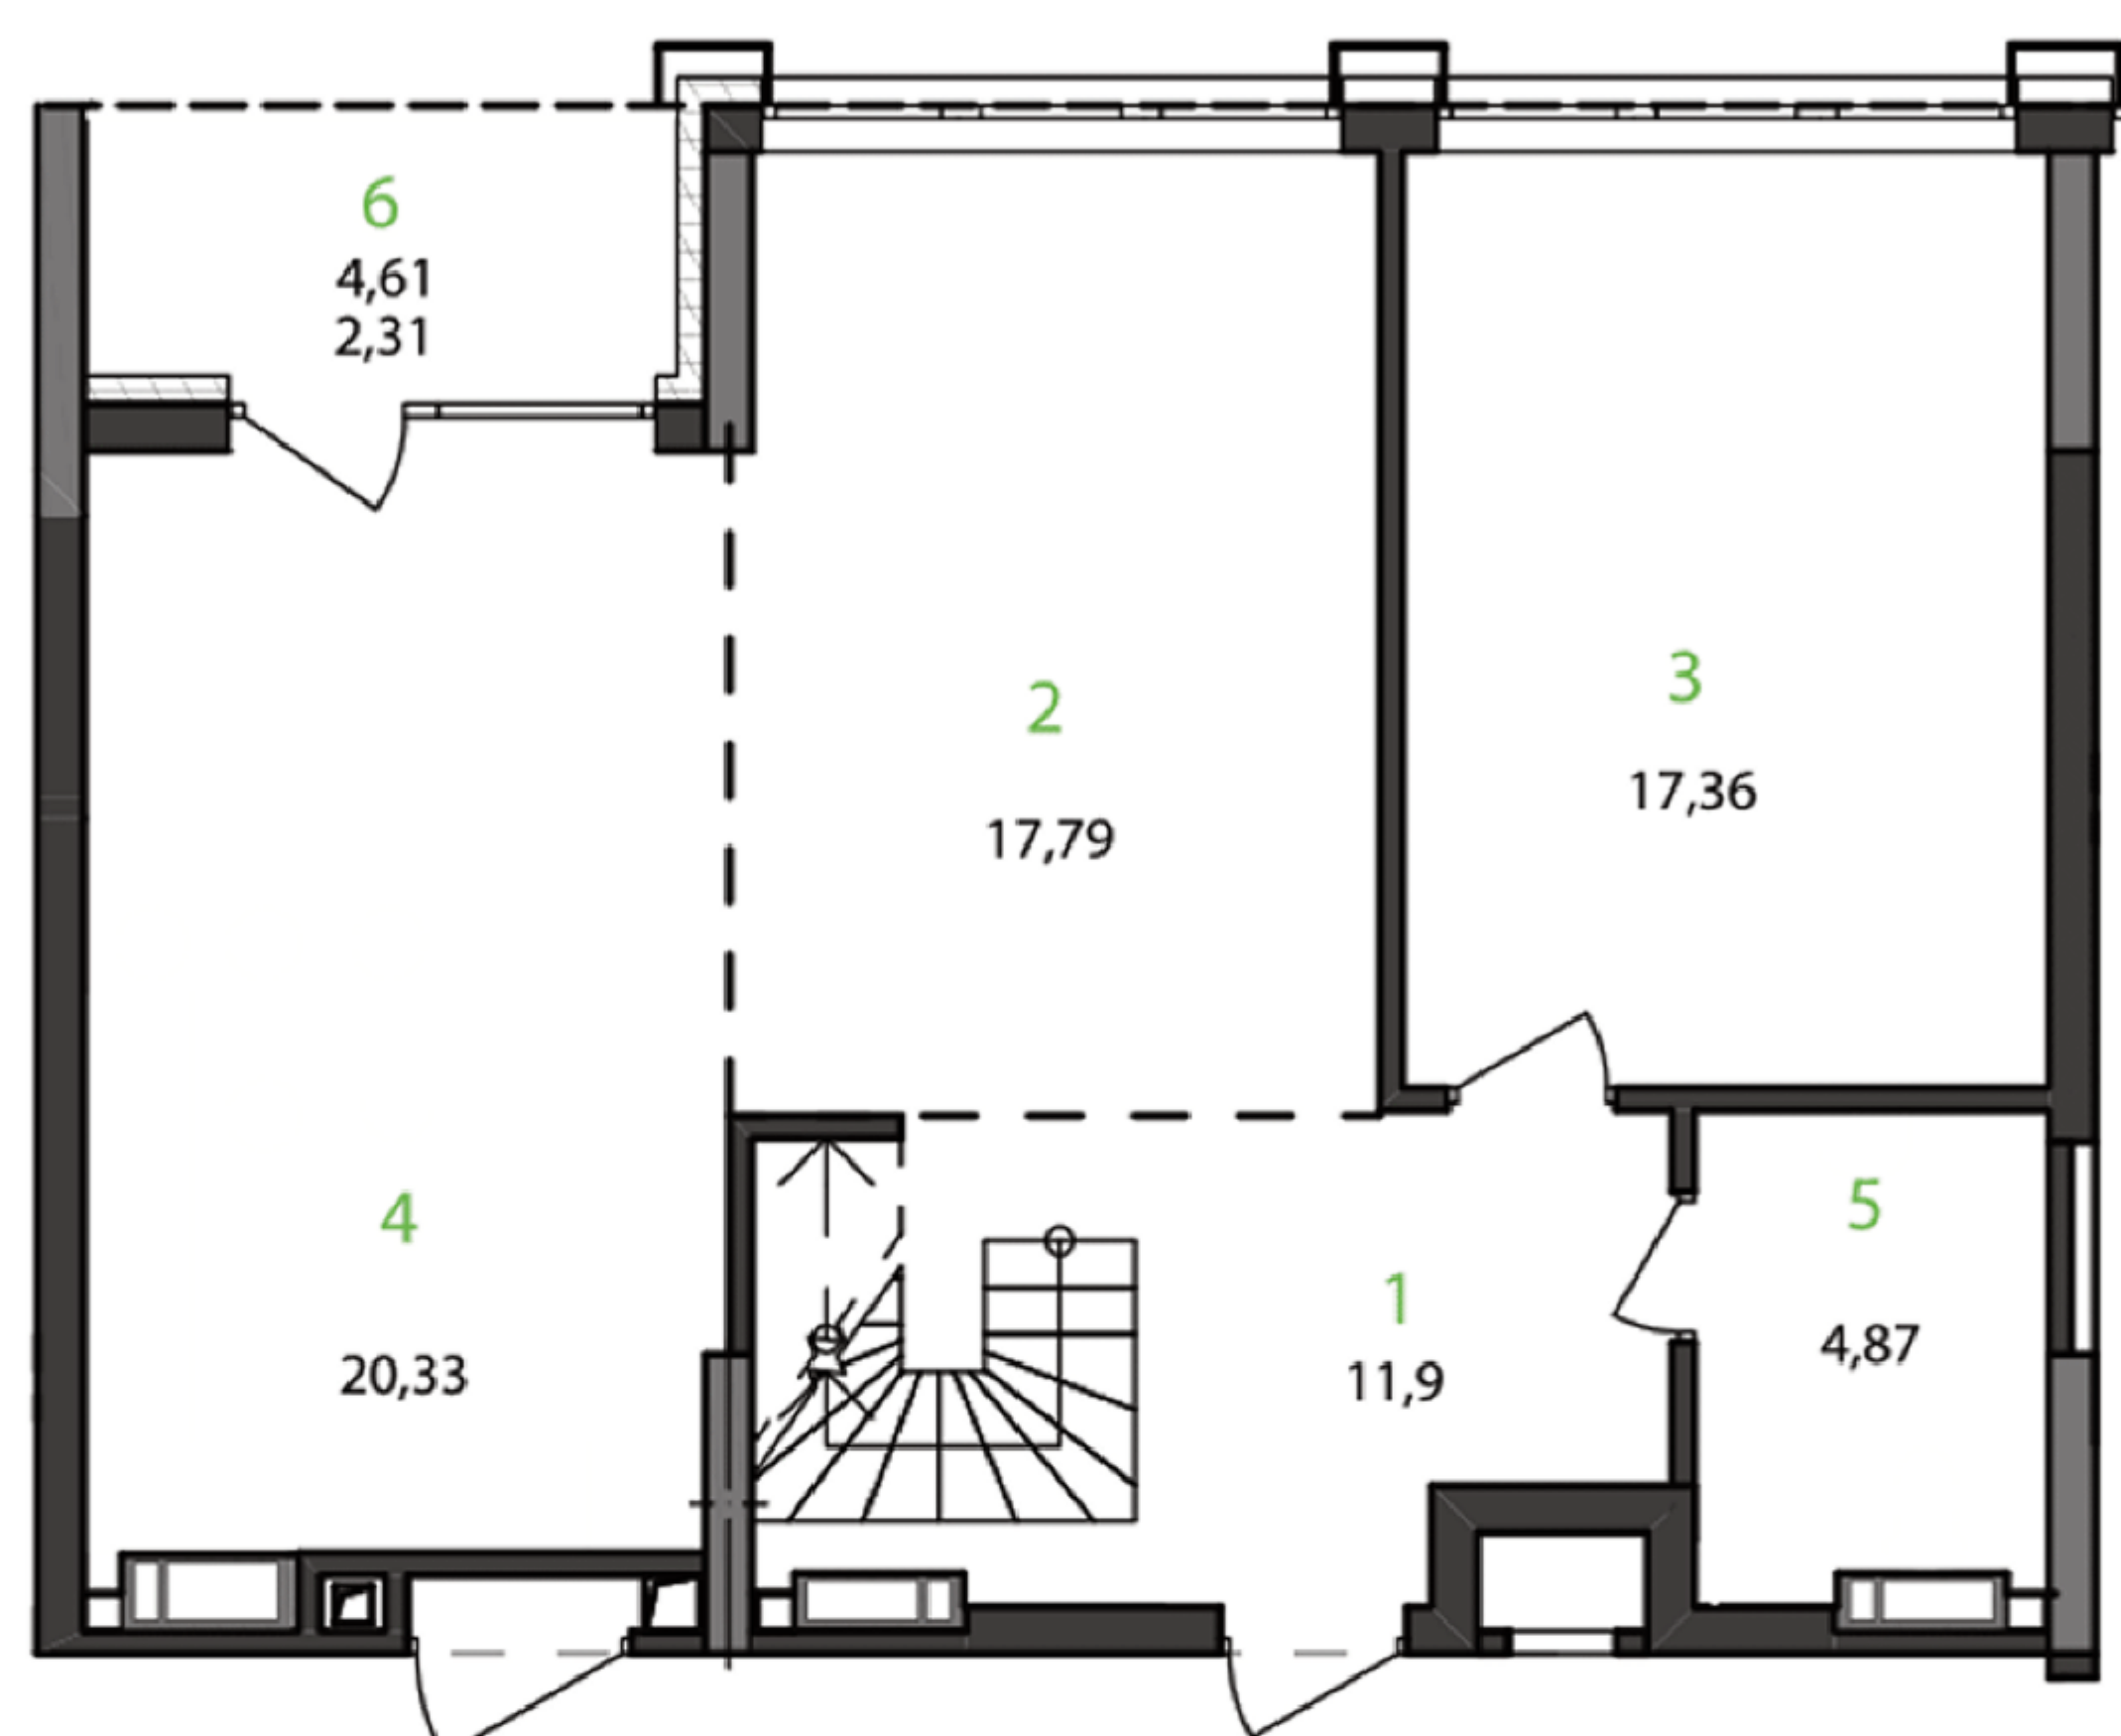

1 Коридор.....	11,9 м ²	5 Санвузол.....	4,87 м ²
2 Вітальня.....	17,79 м ²	6 Лоджія.....	2,31 м ²
3 Кімната.....	17,36 м ²		
4 Кухня.....	20,33 м ²		

Ціна за м²

Загальна ціна



Знижка

План типового поверху



вул. Євгена Коновальця

для нотаток

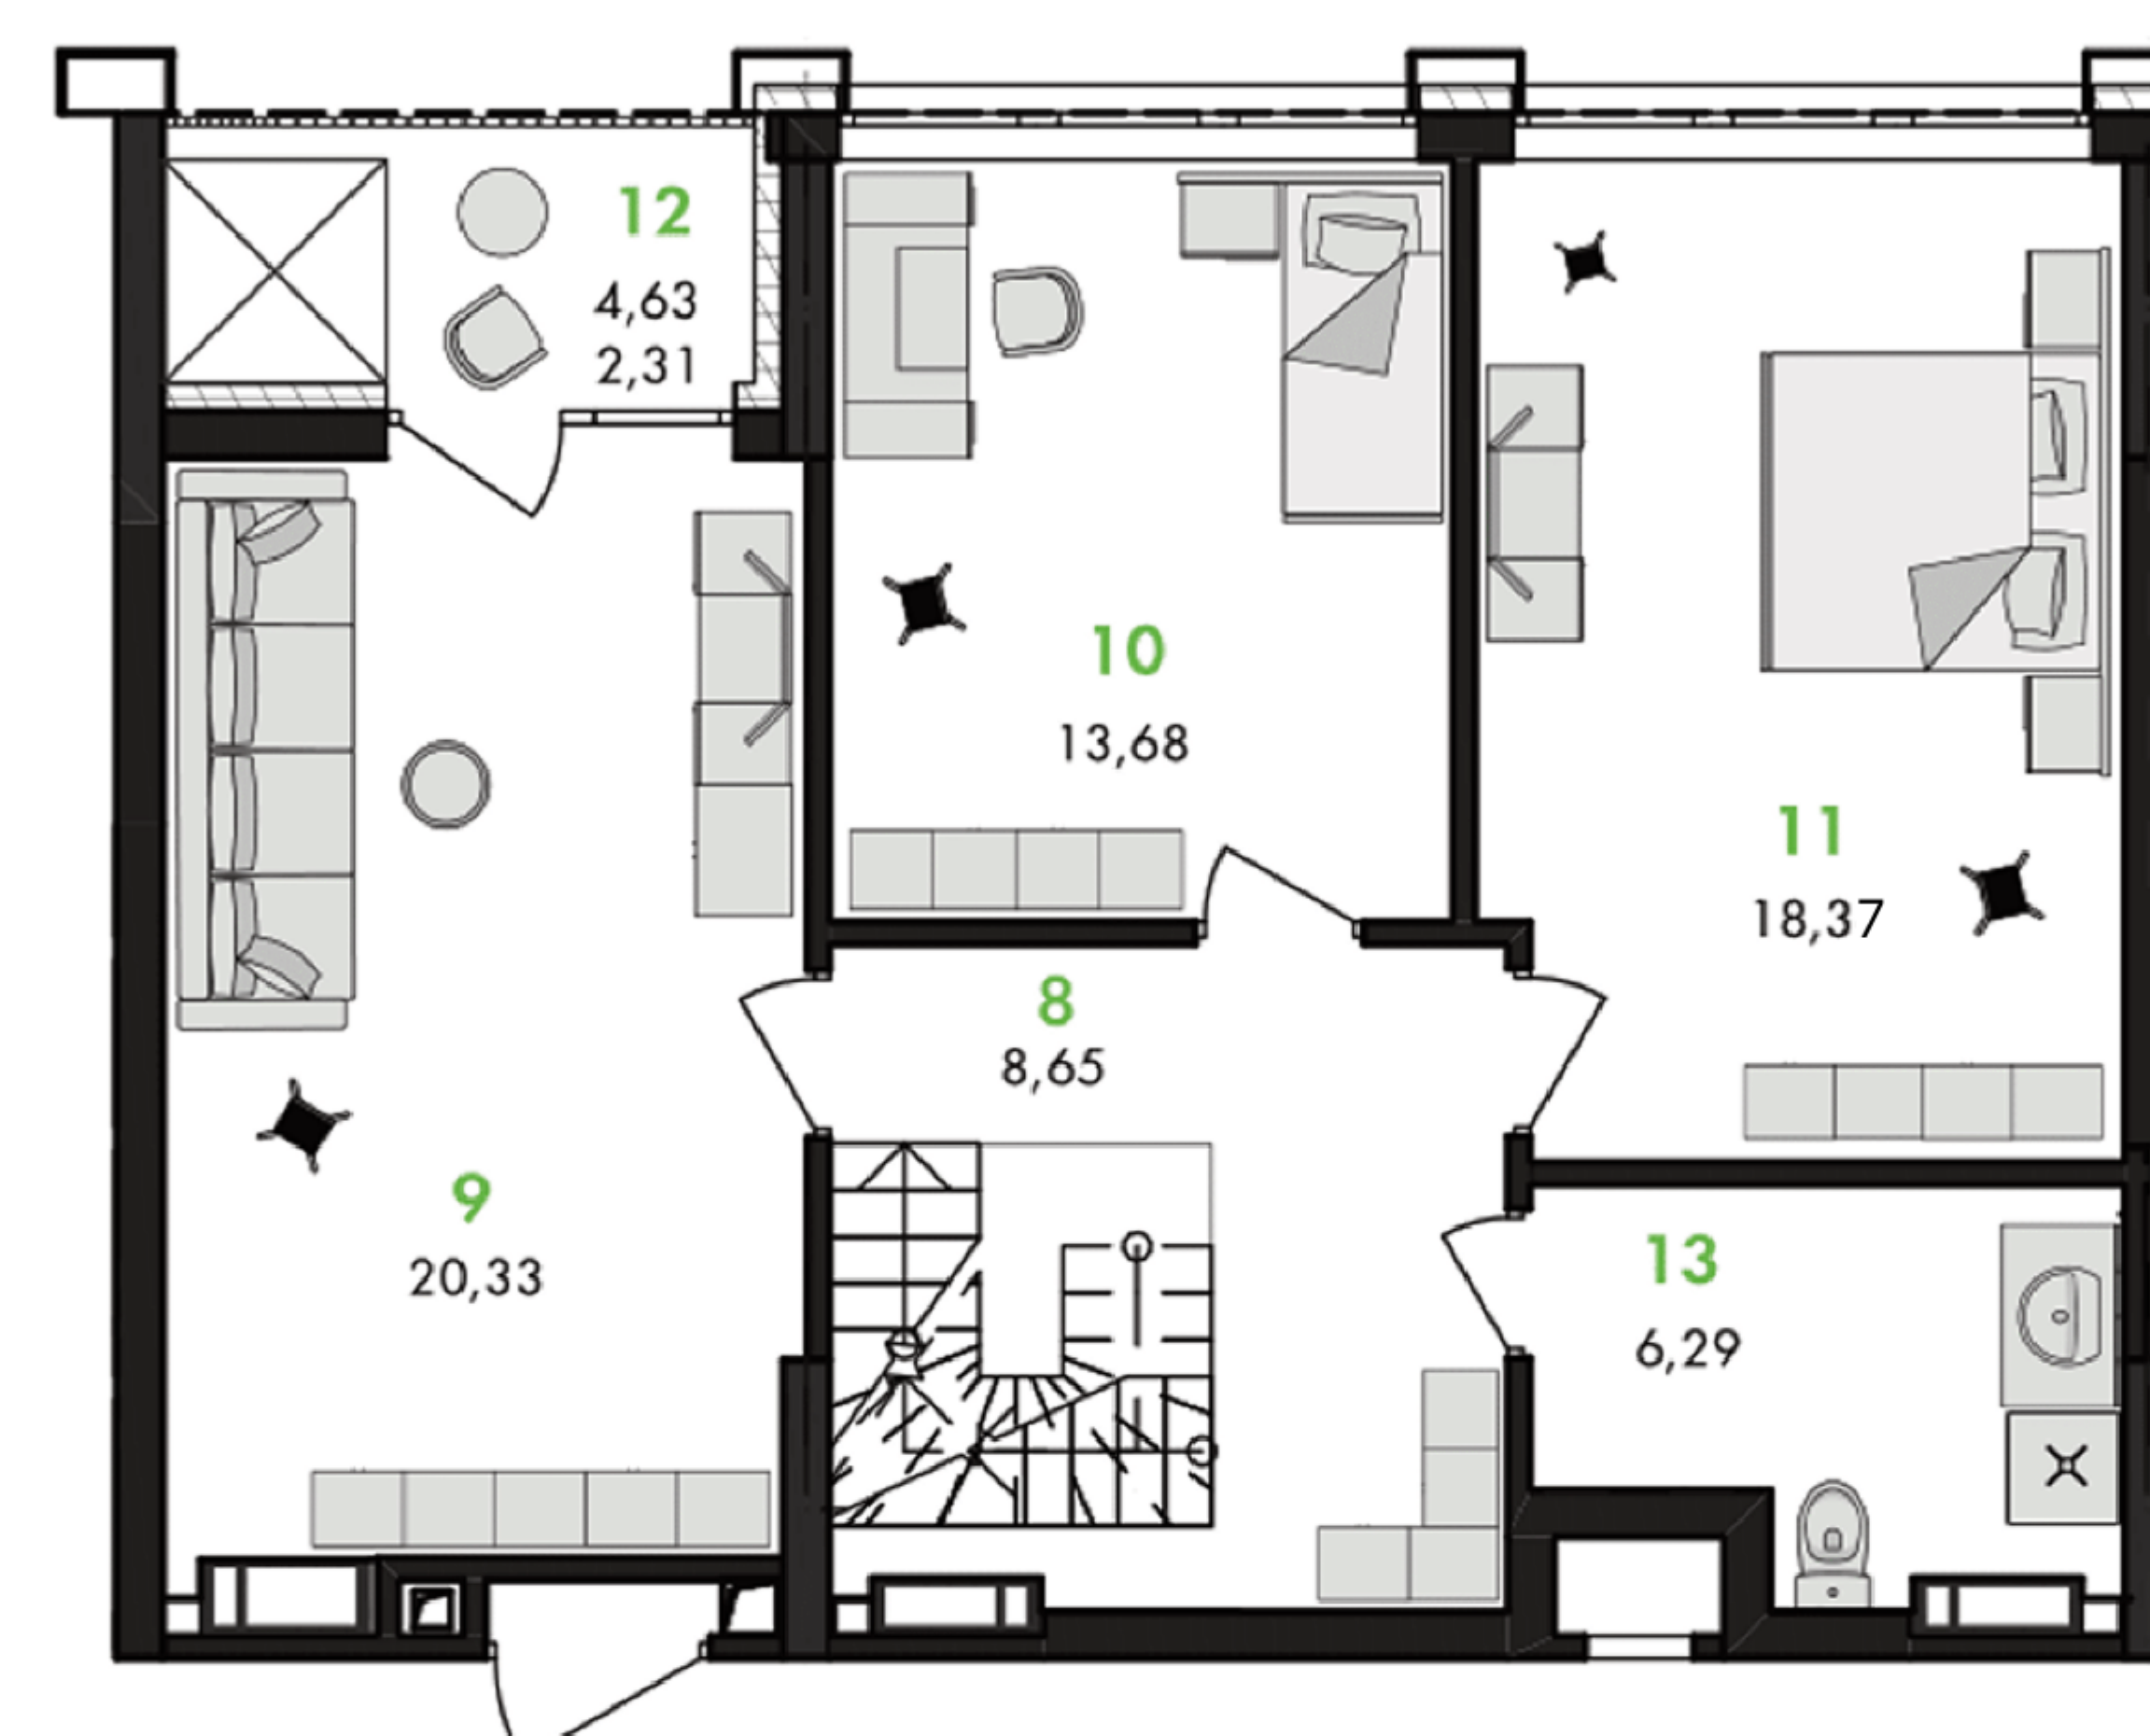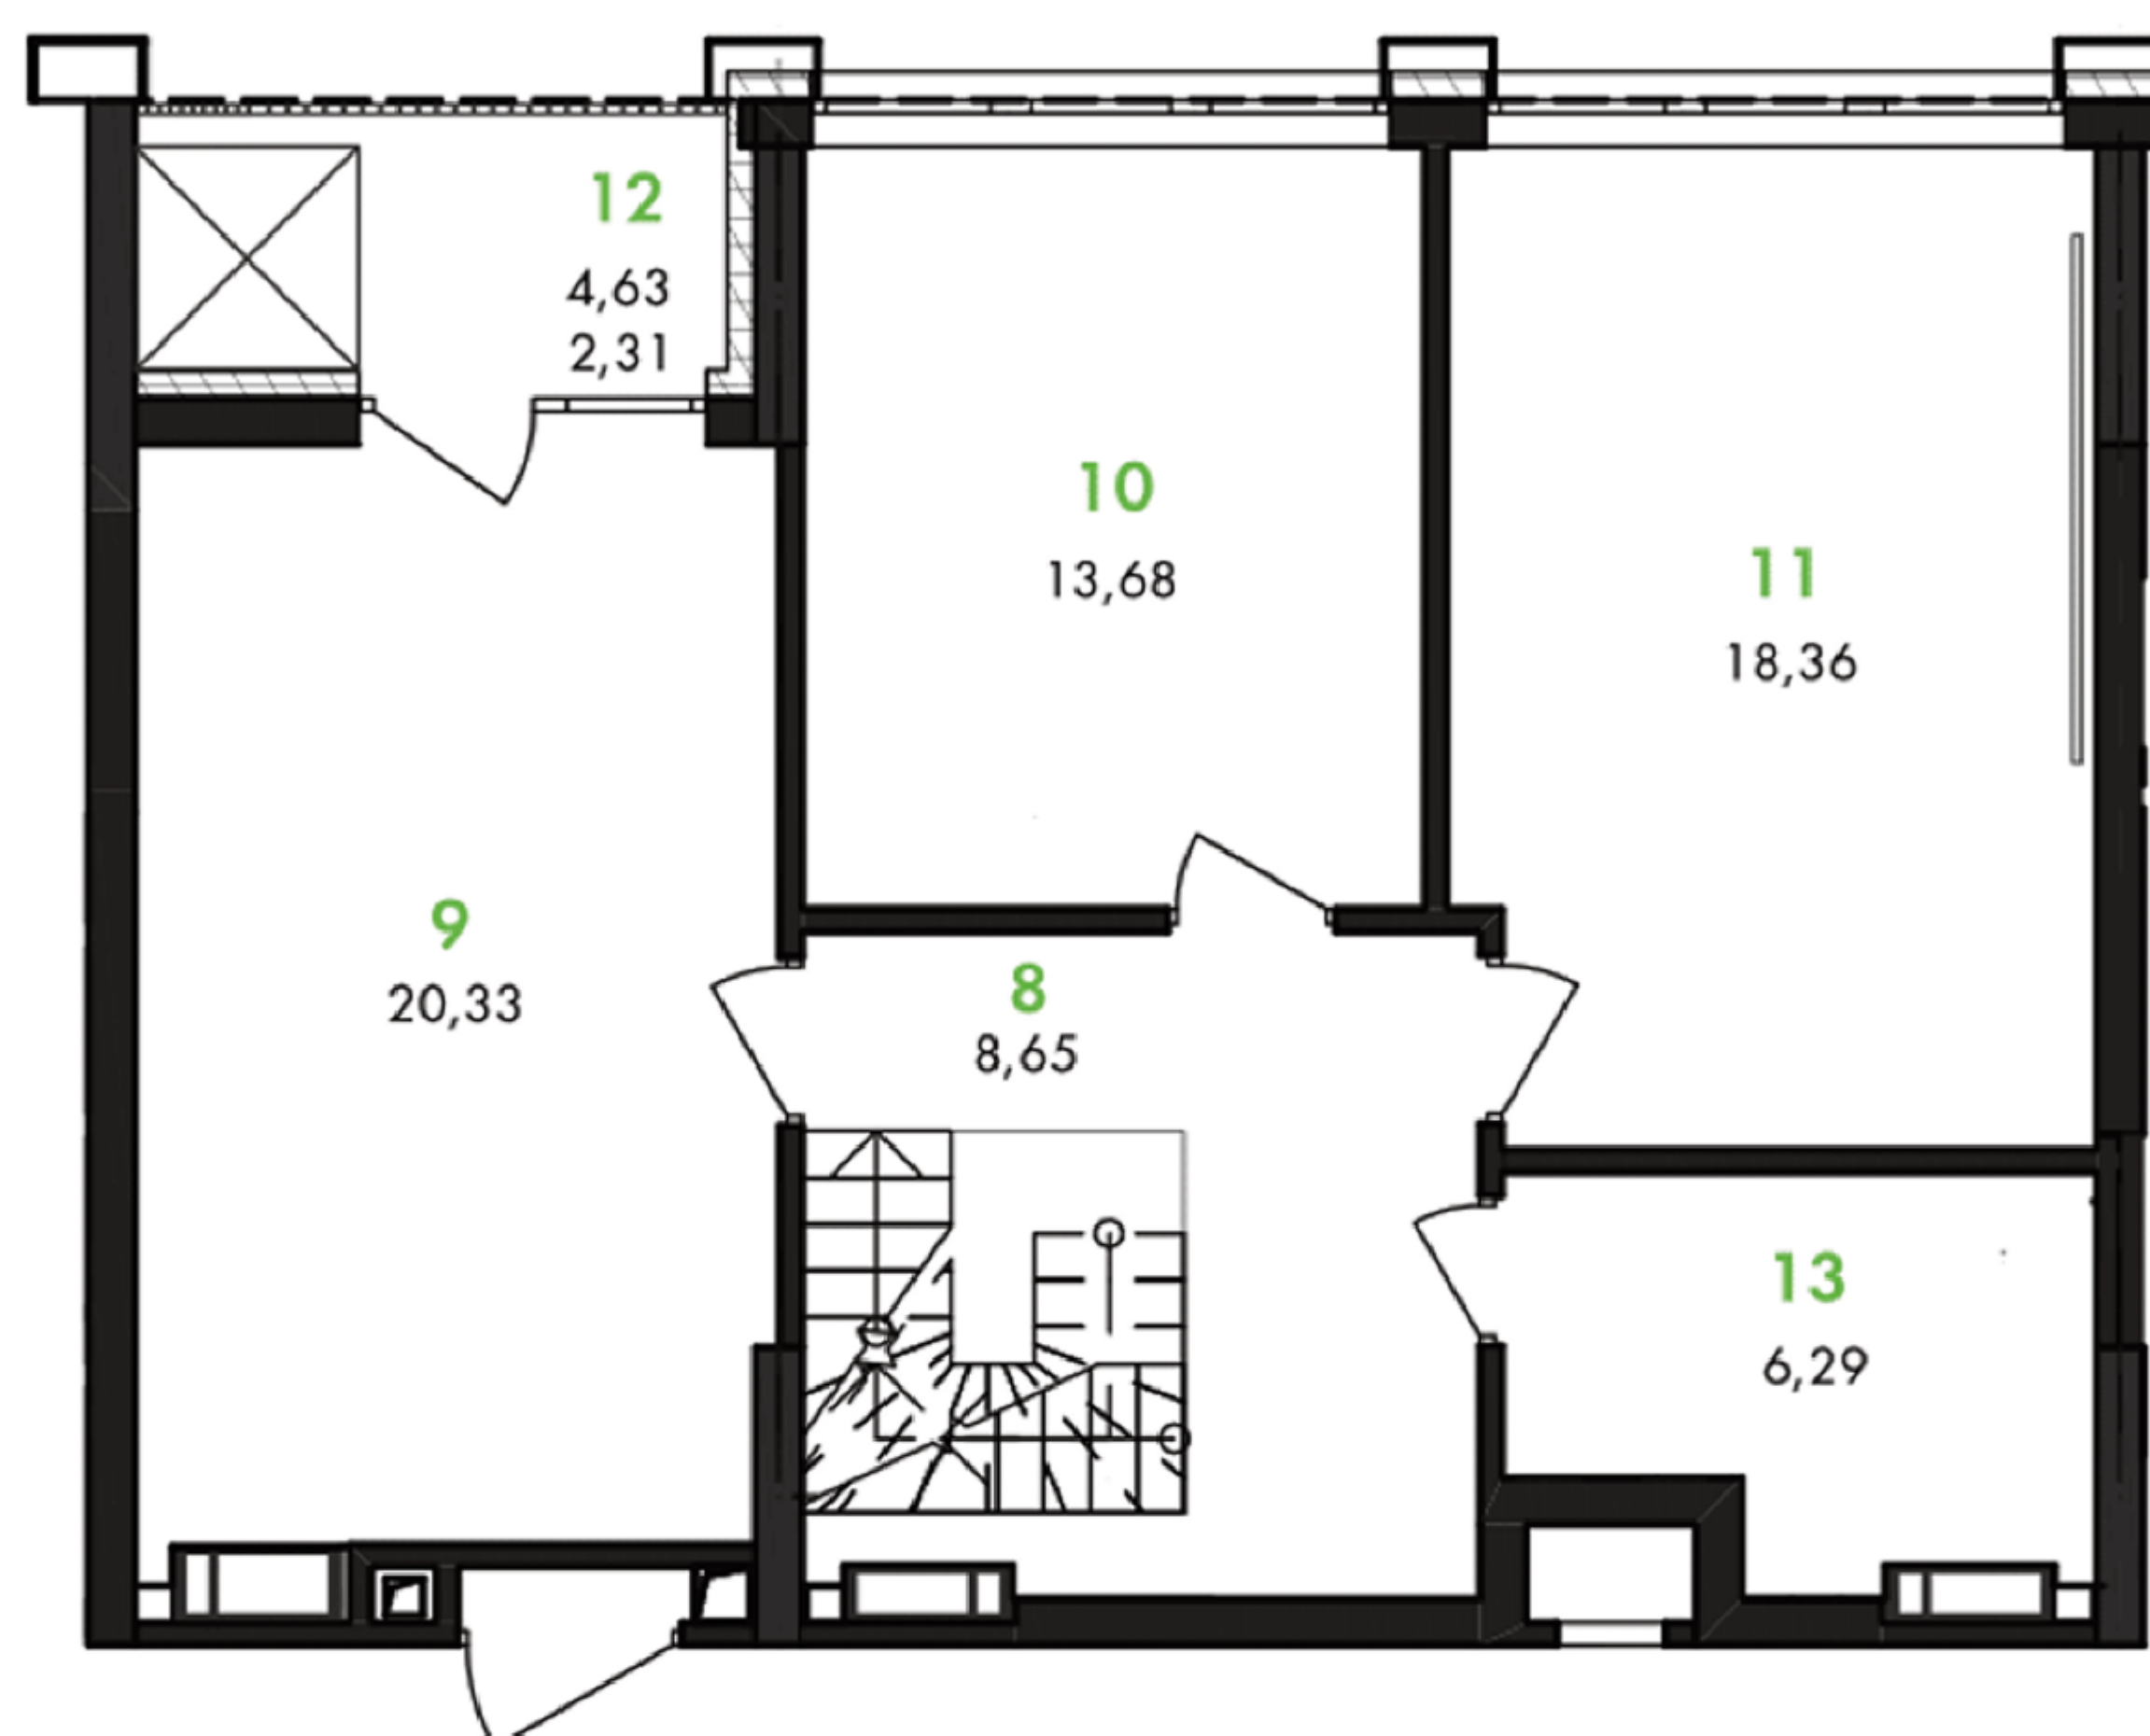

8 Коридор.....	8,65 м ²	11 Кімната	18,37 м ²
9 Кімната	20,33 м ²	12 Лоджія	2,31 м ²
10 Кімната	13,68 м ²	13 Санвузол	6,29 м ²



Ціна за м²

Загальна ціна

Знижка

План типового поверху



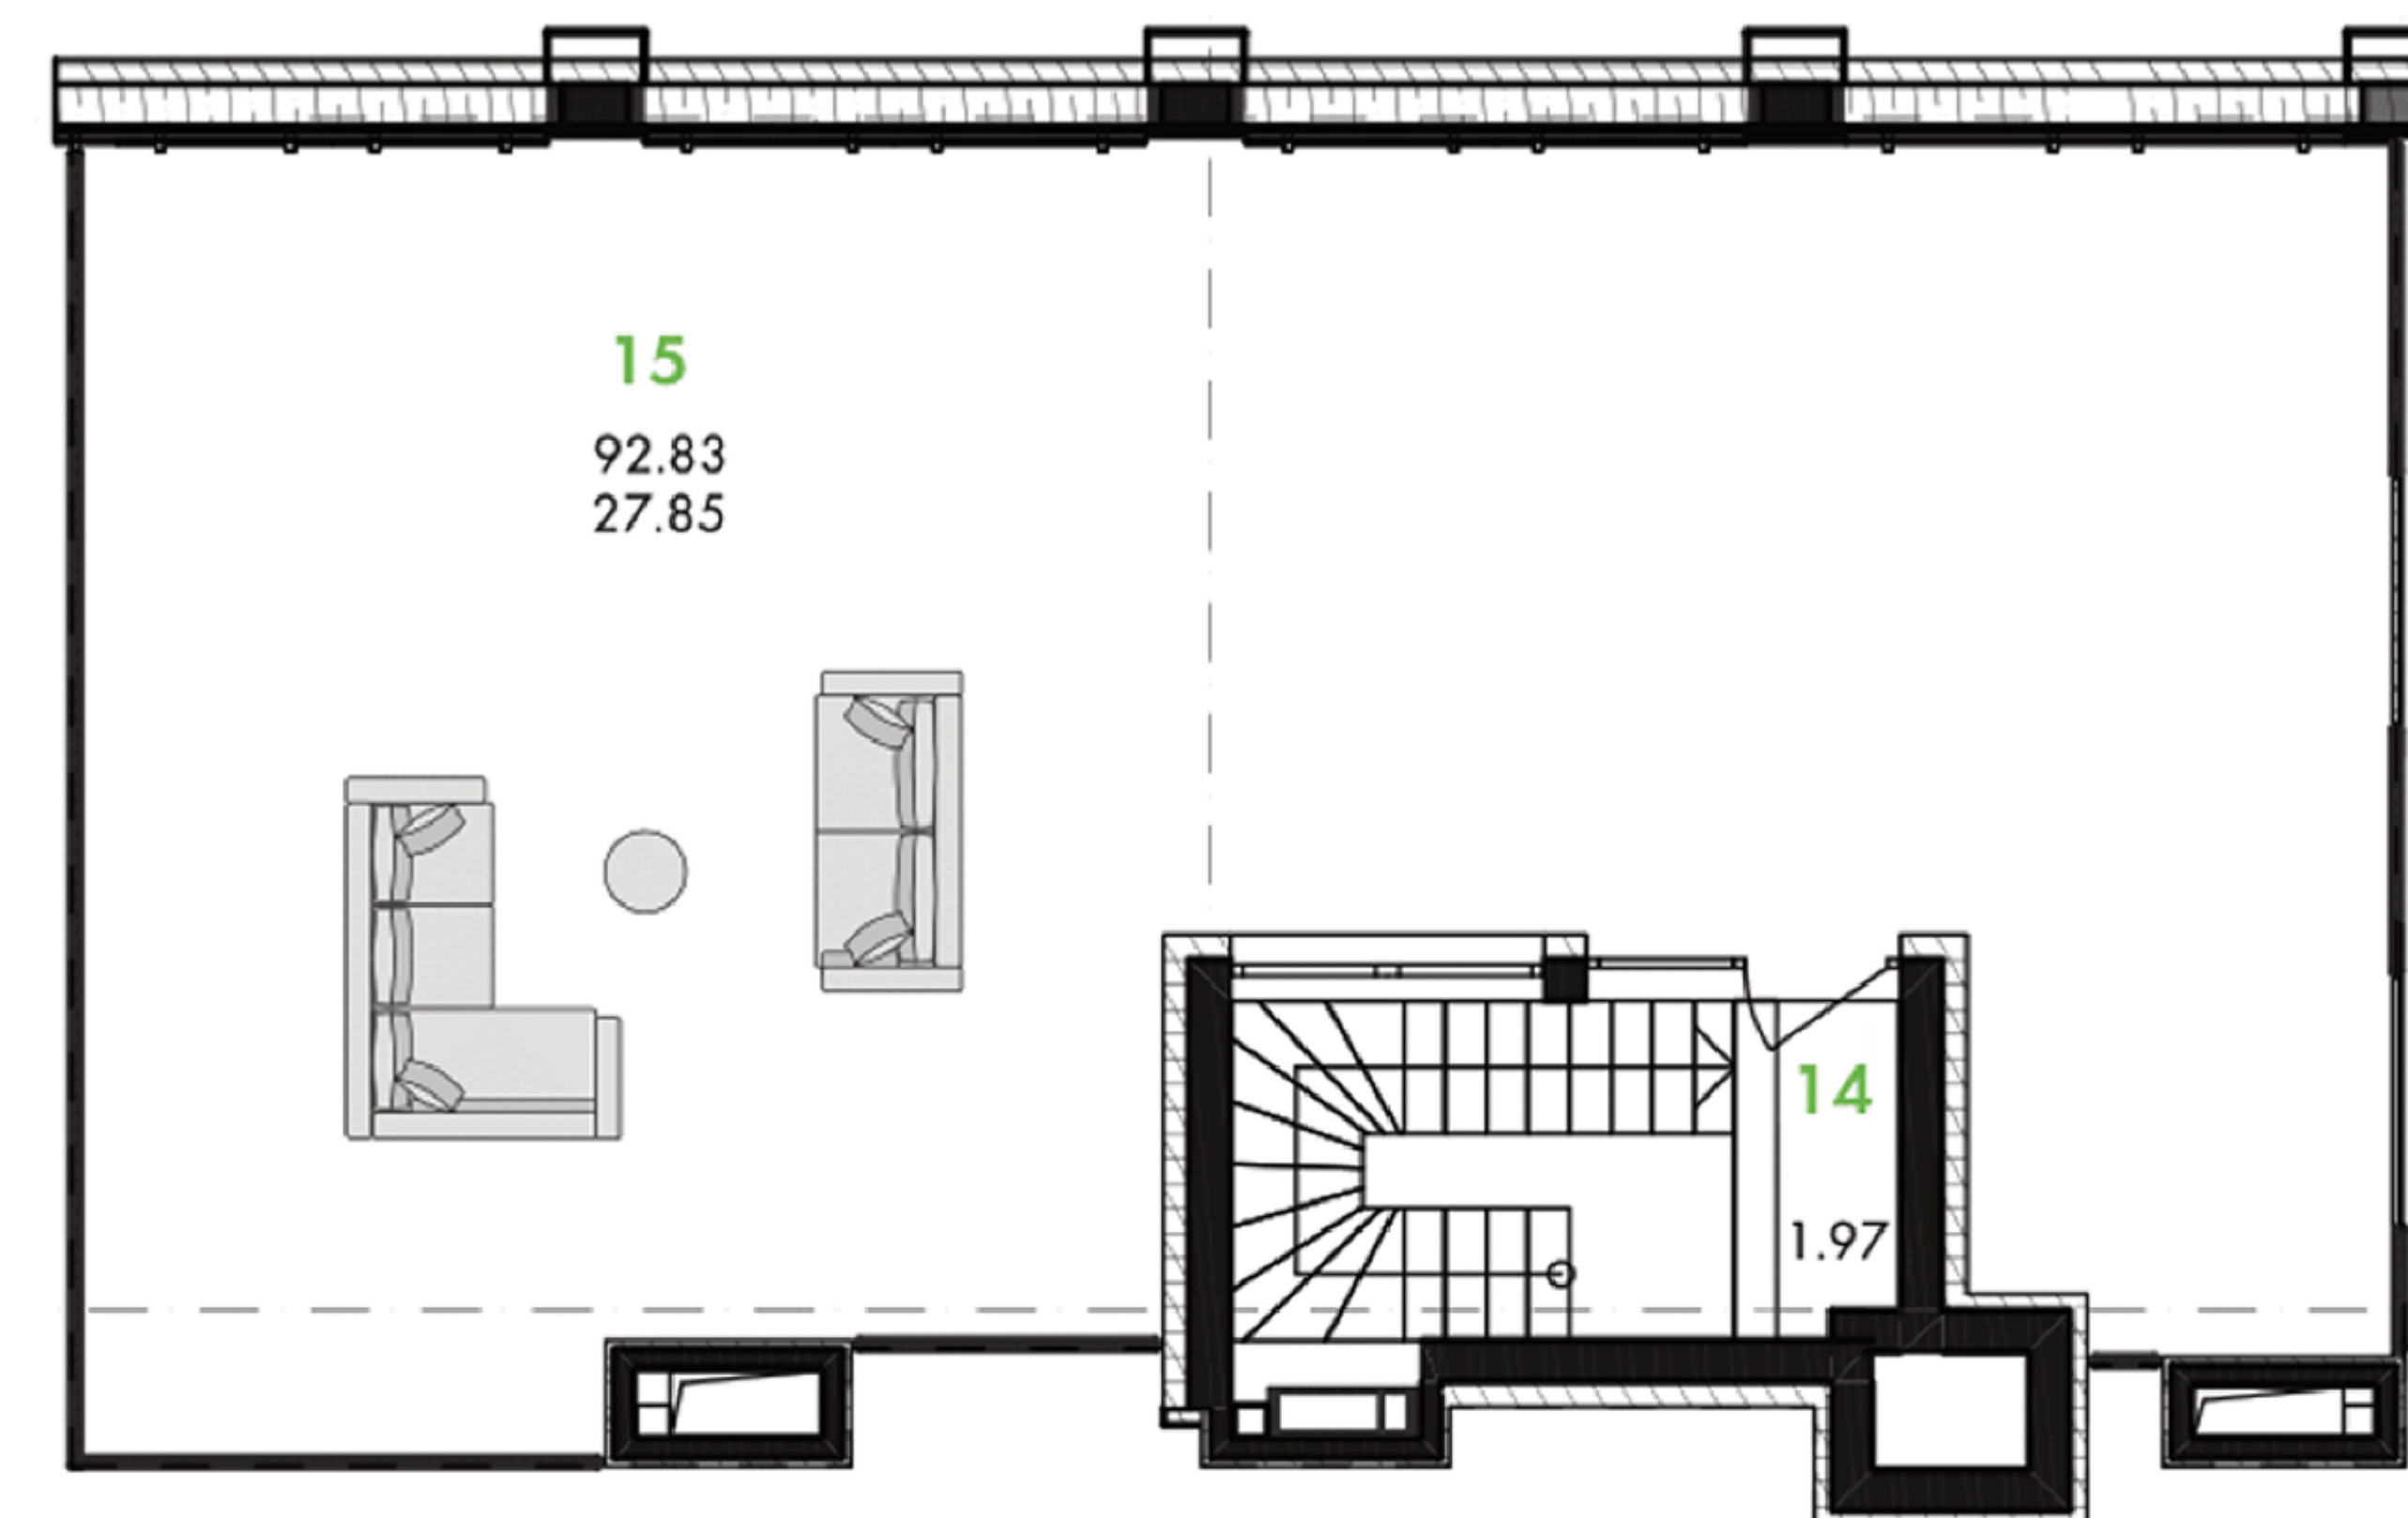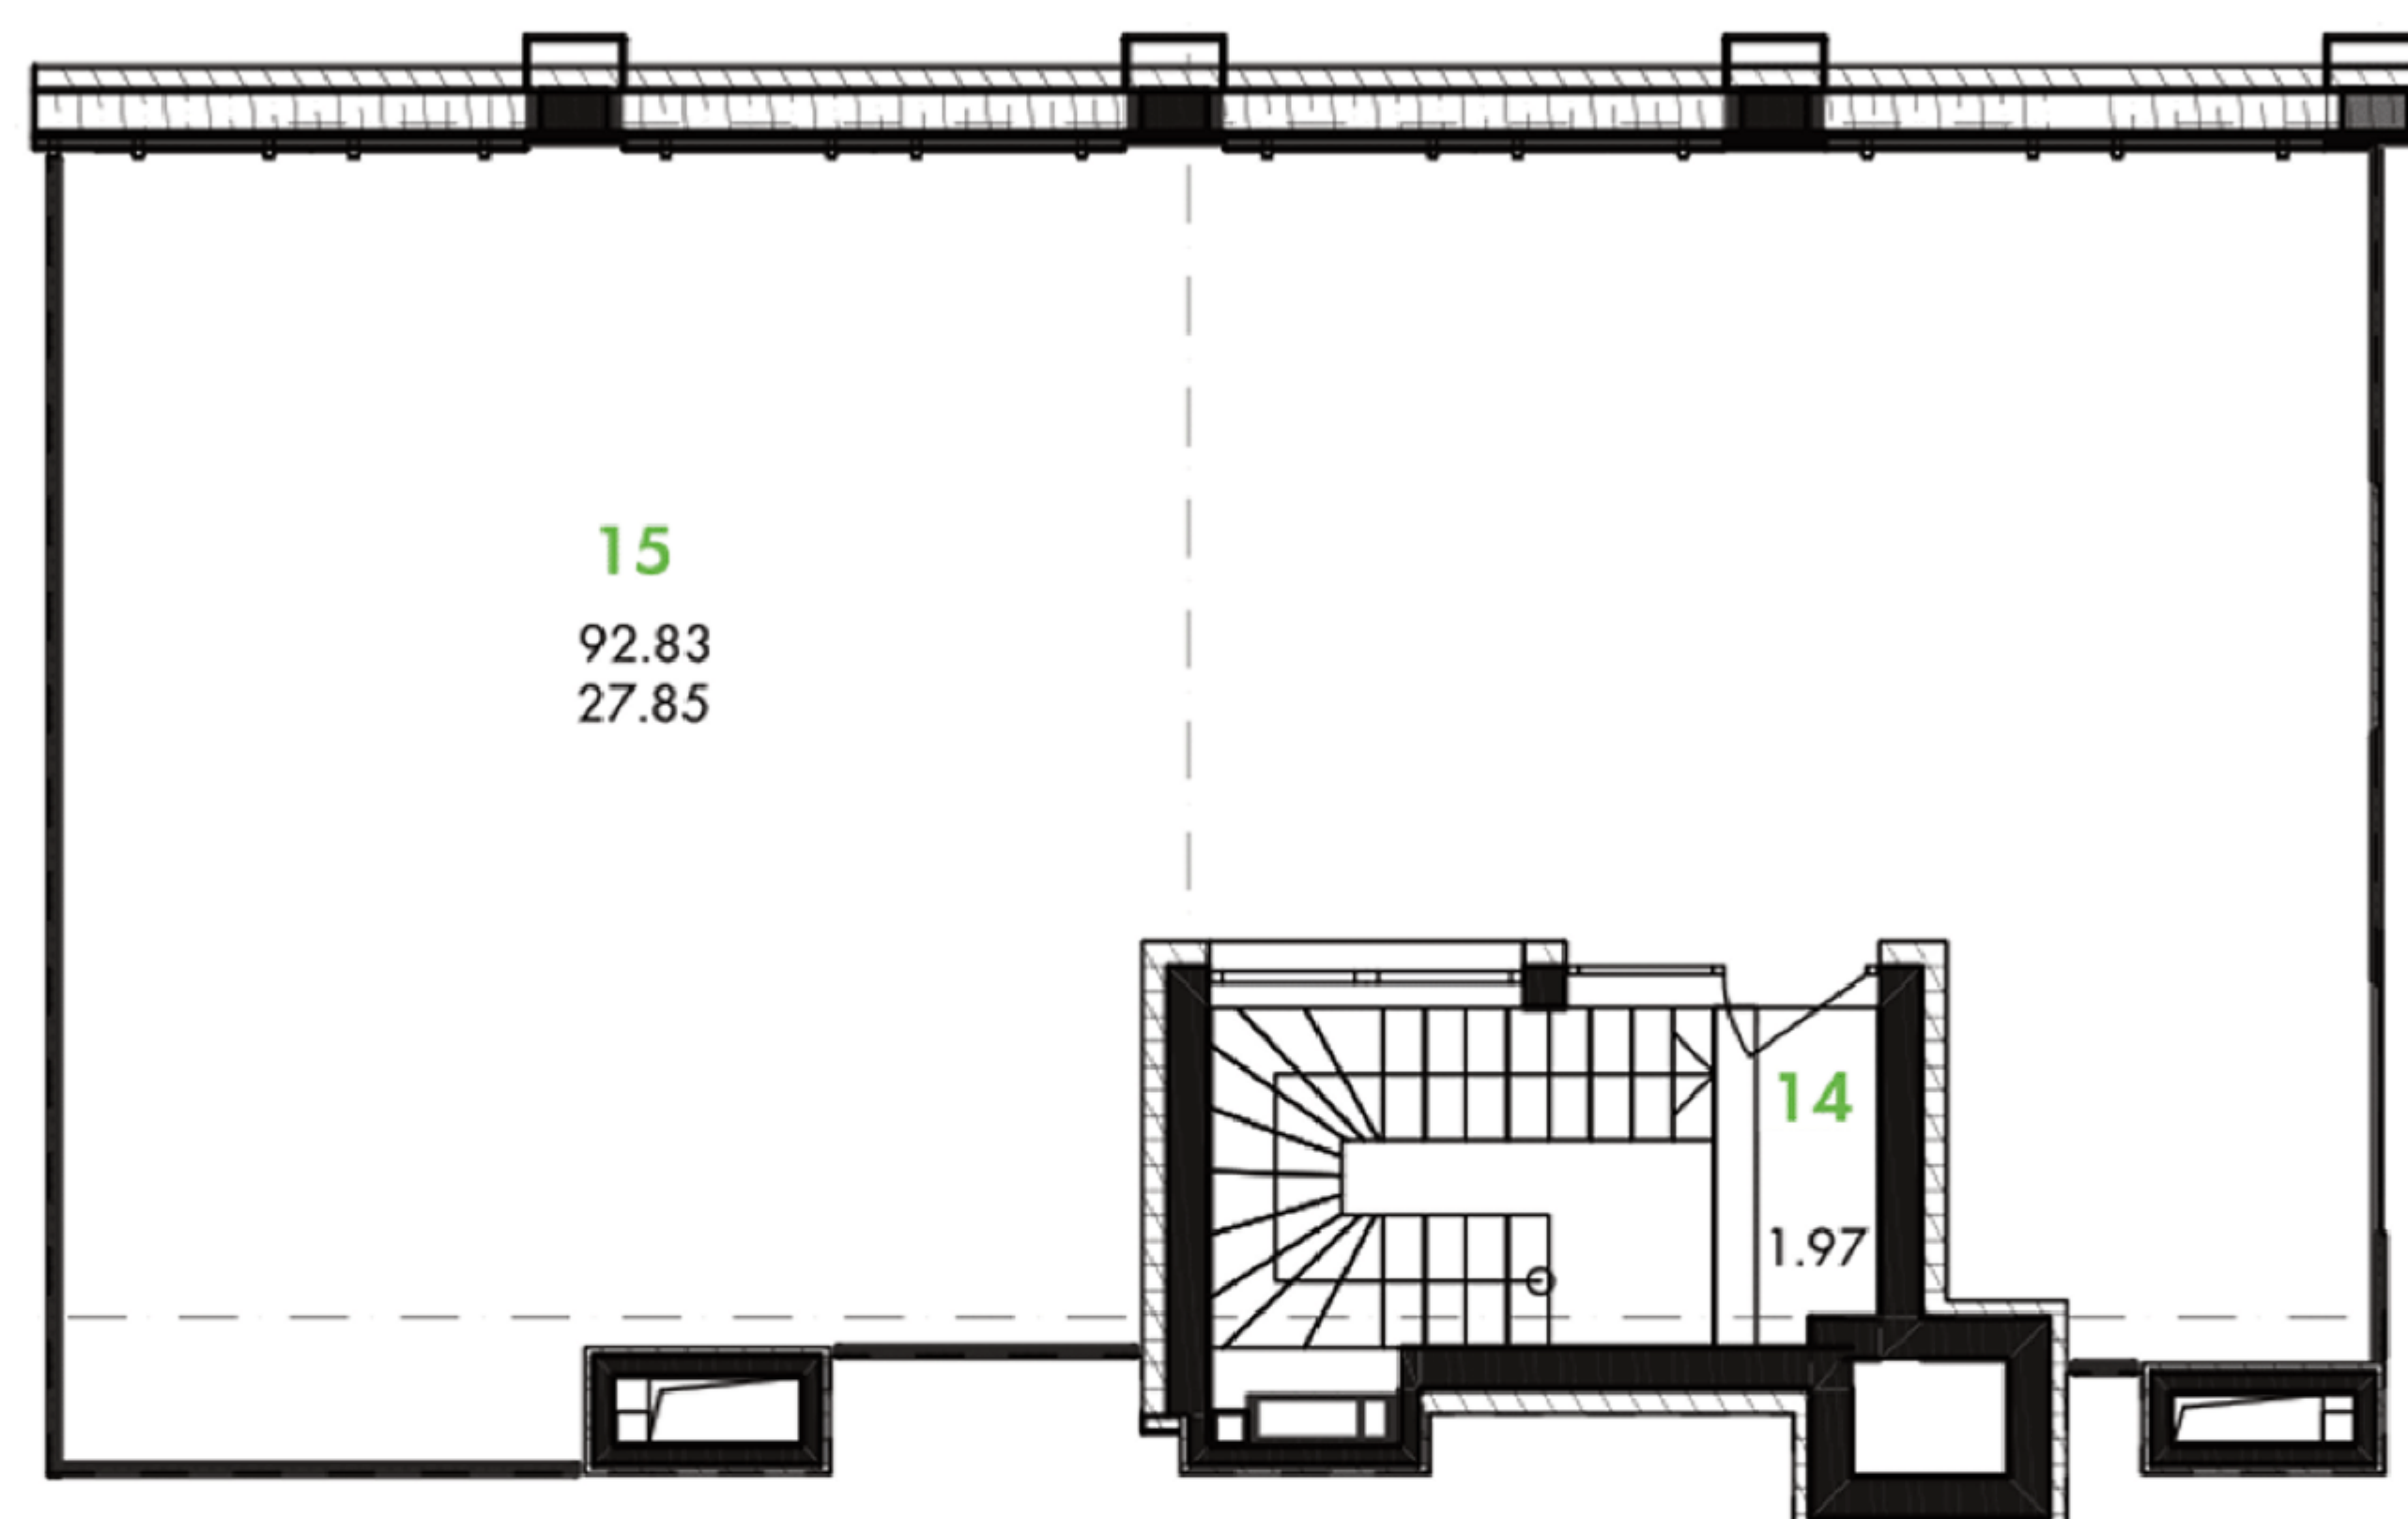

14	Вихід на терасу.....	1,13 м ²
15	Тераса	27,85 м ²

Ціна за м²

Загальна ціна

Знижка

План типового поверху

