



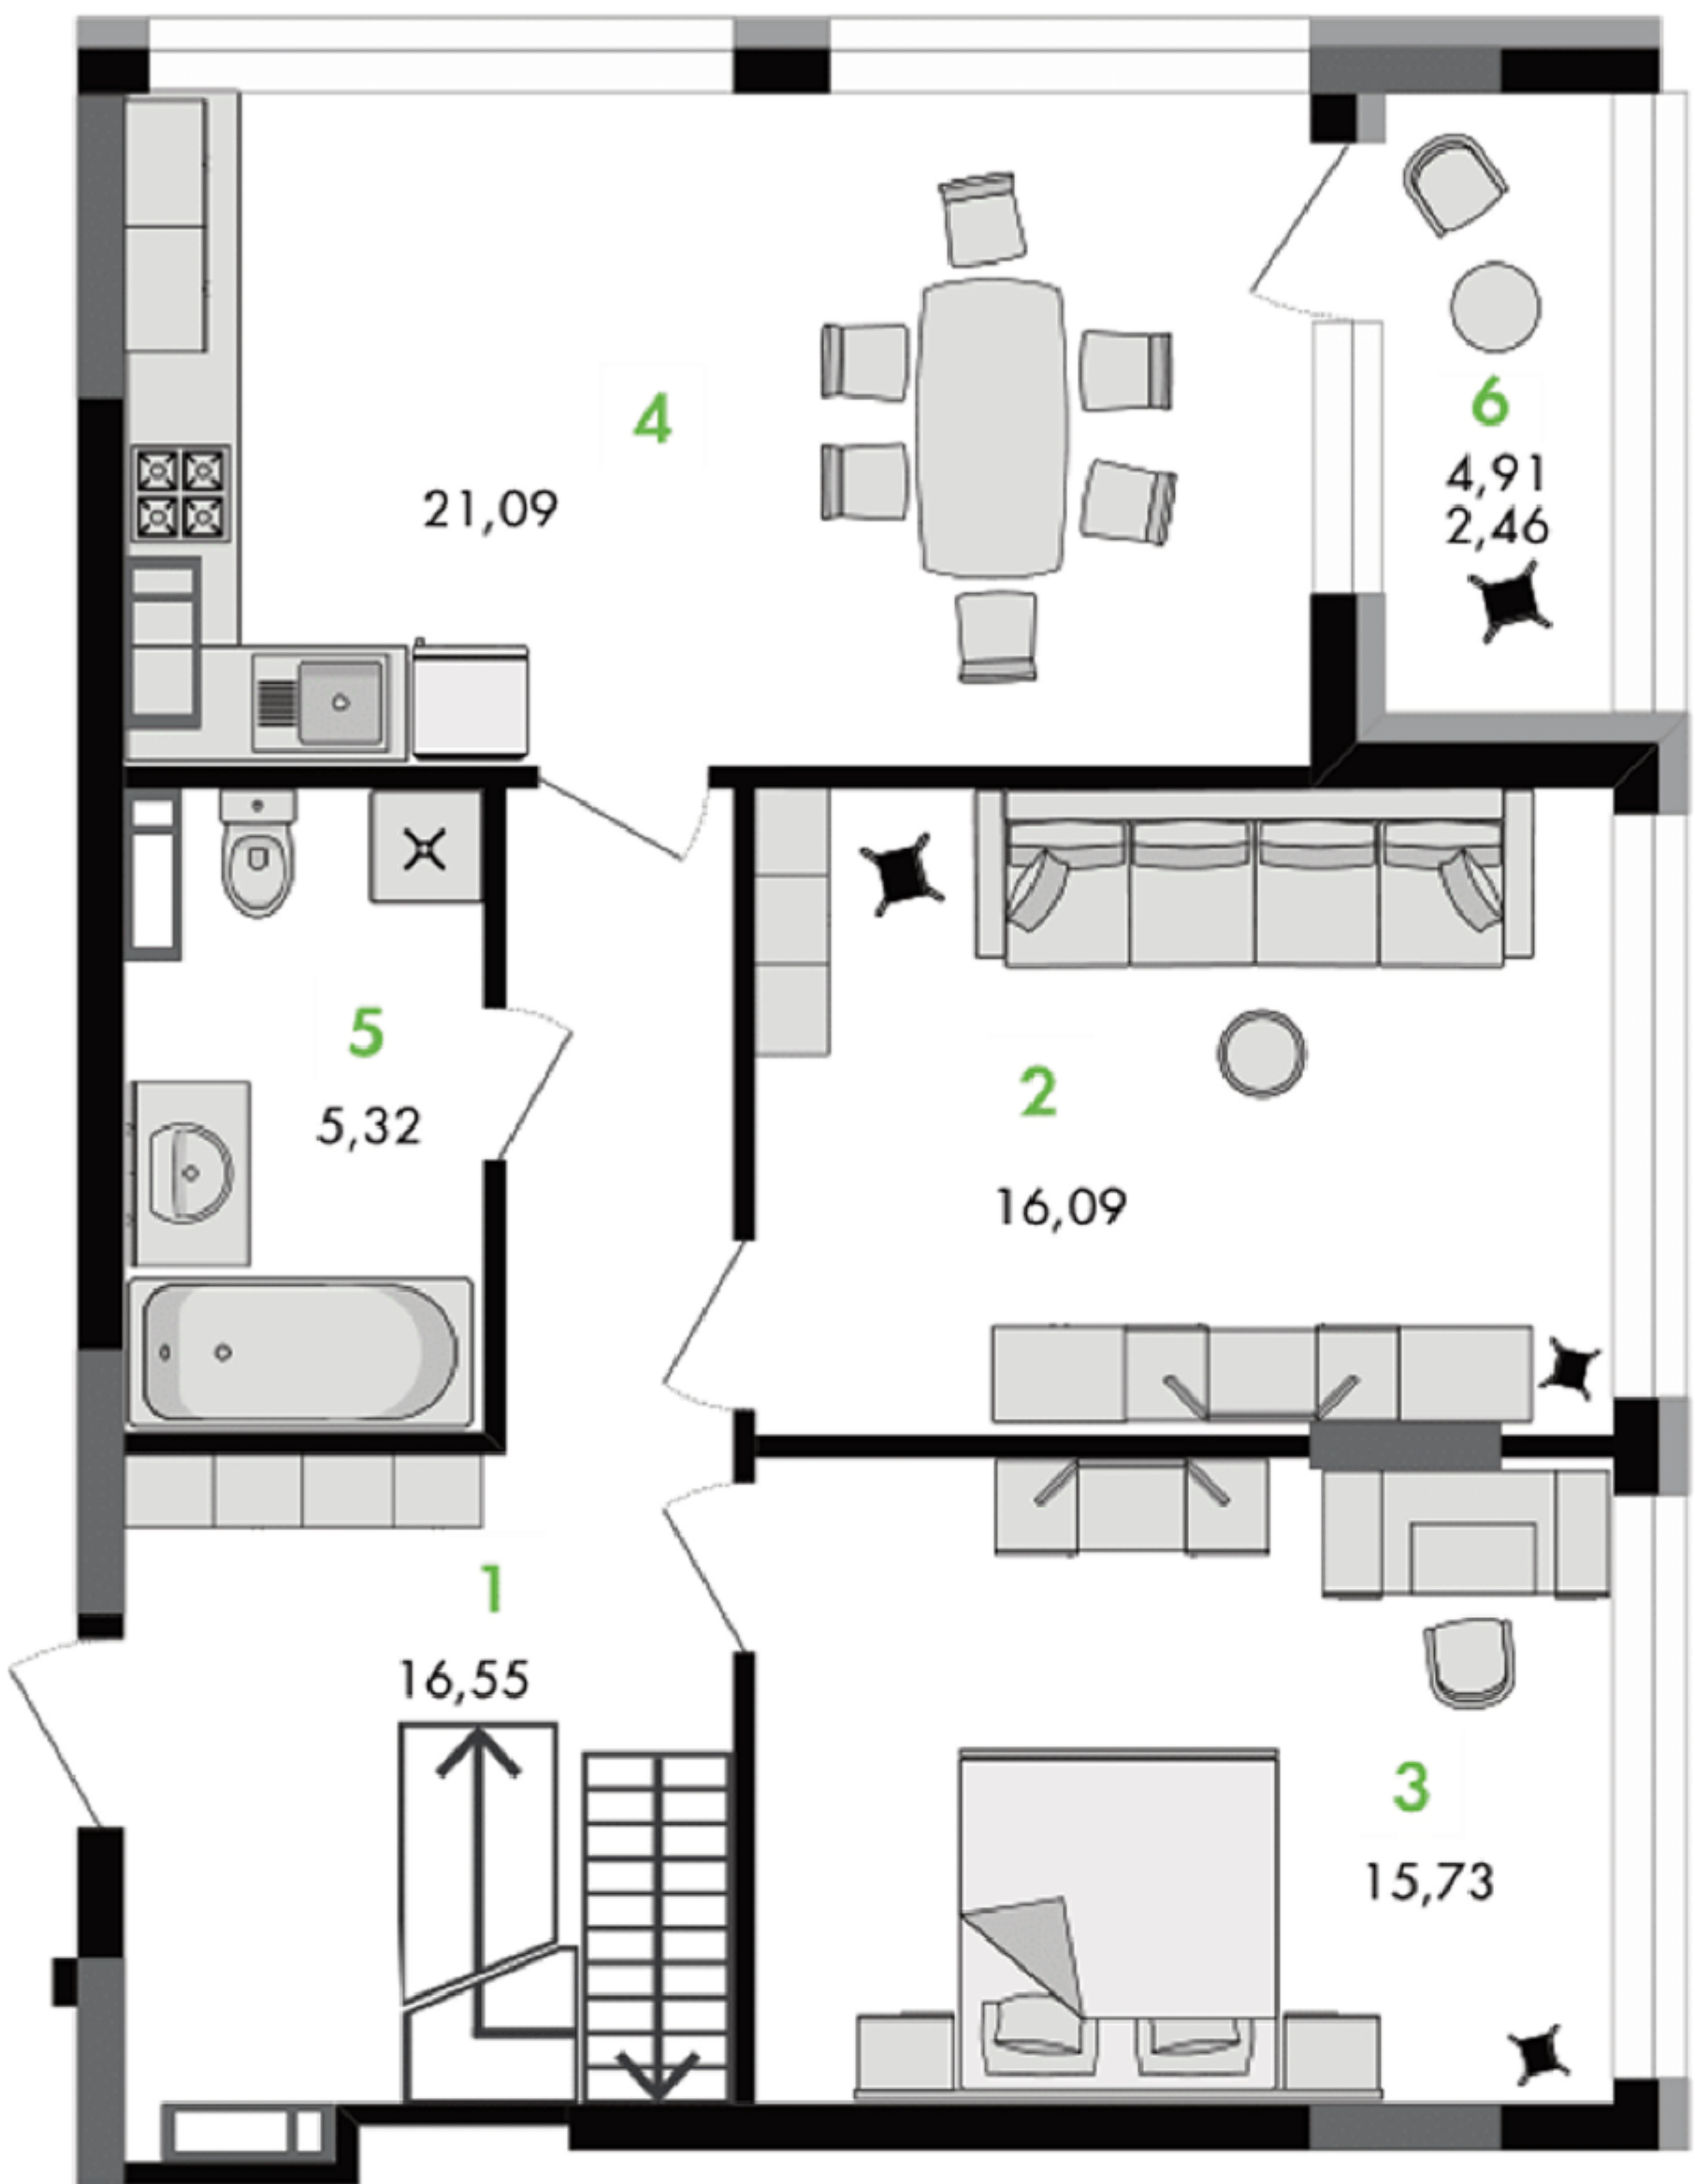


План типового поверху

Фортешний тупик

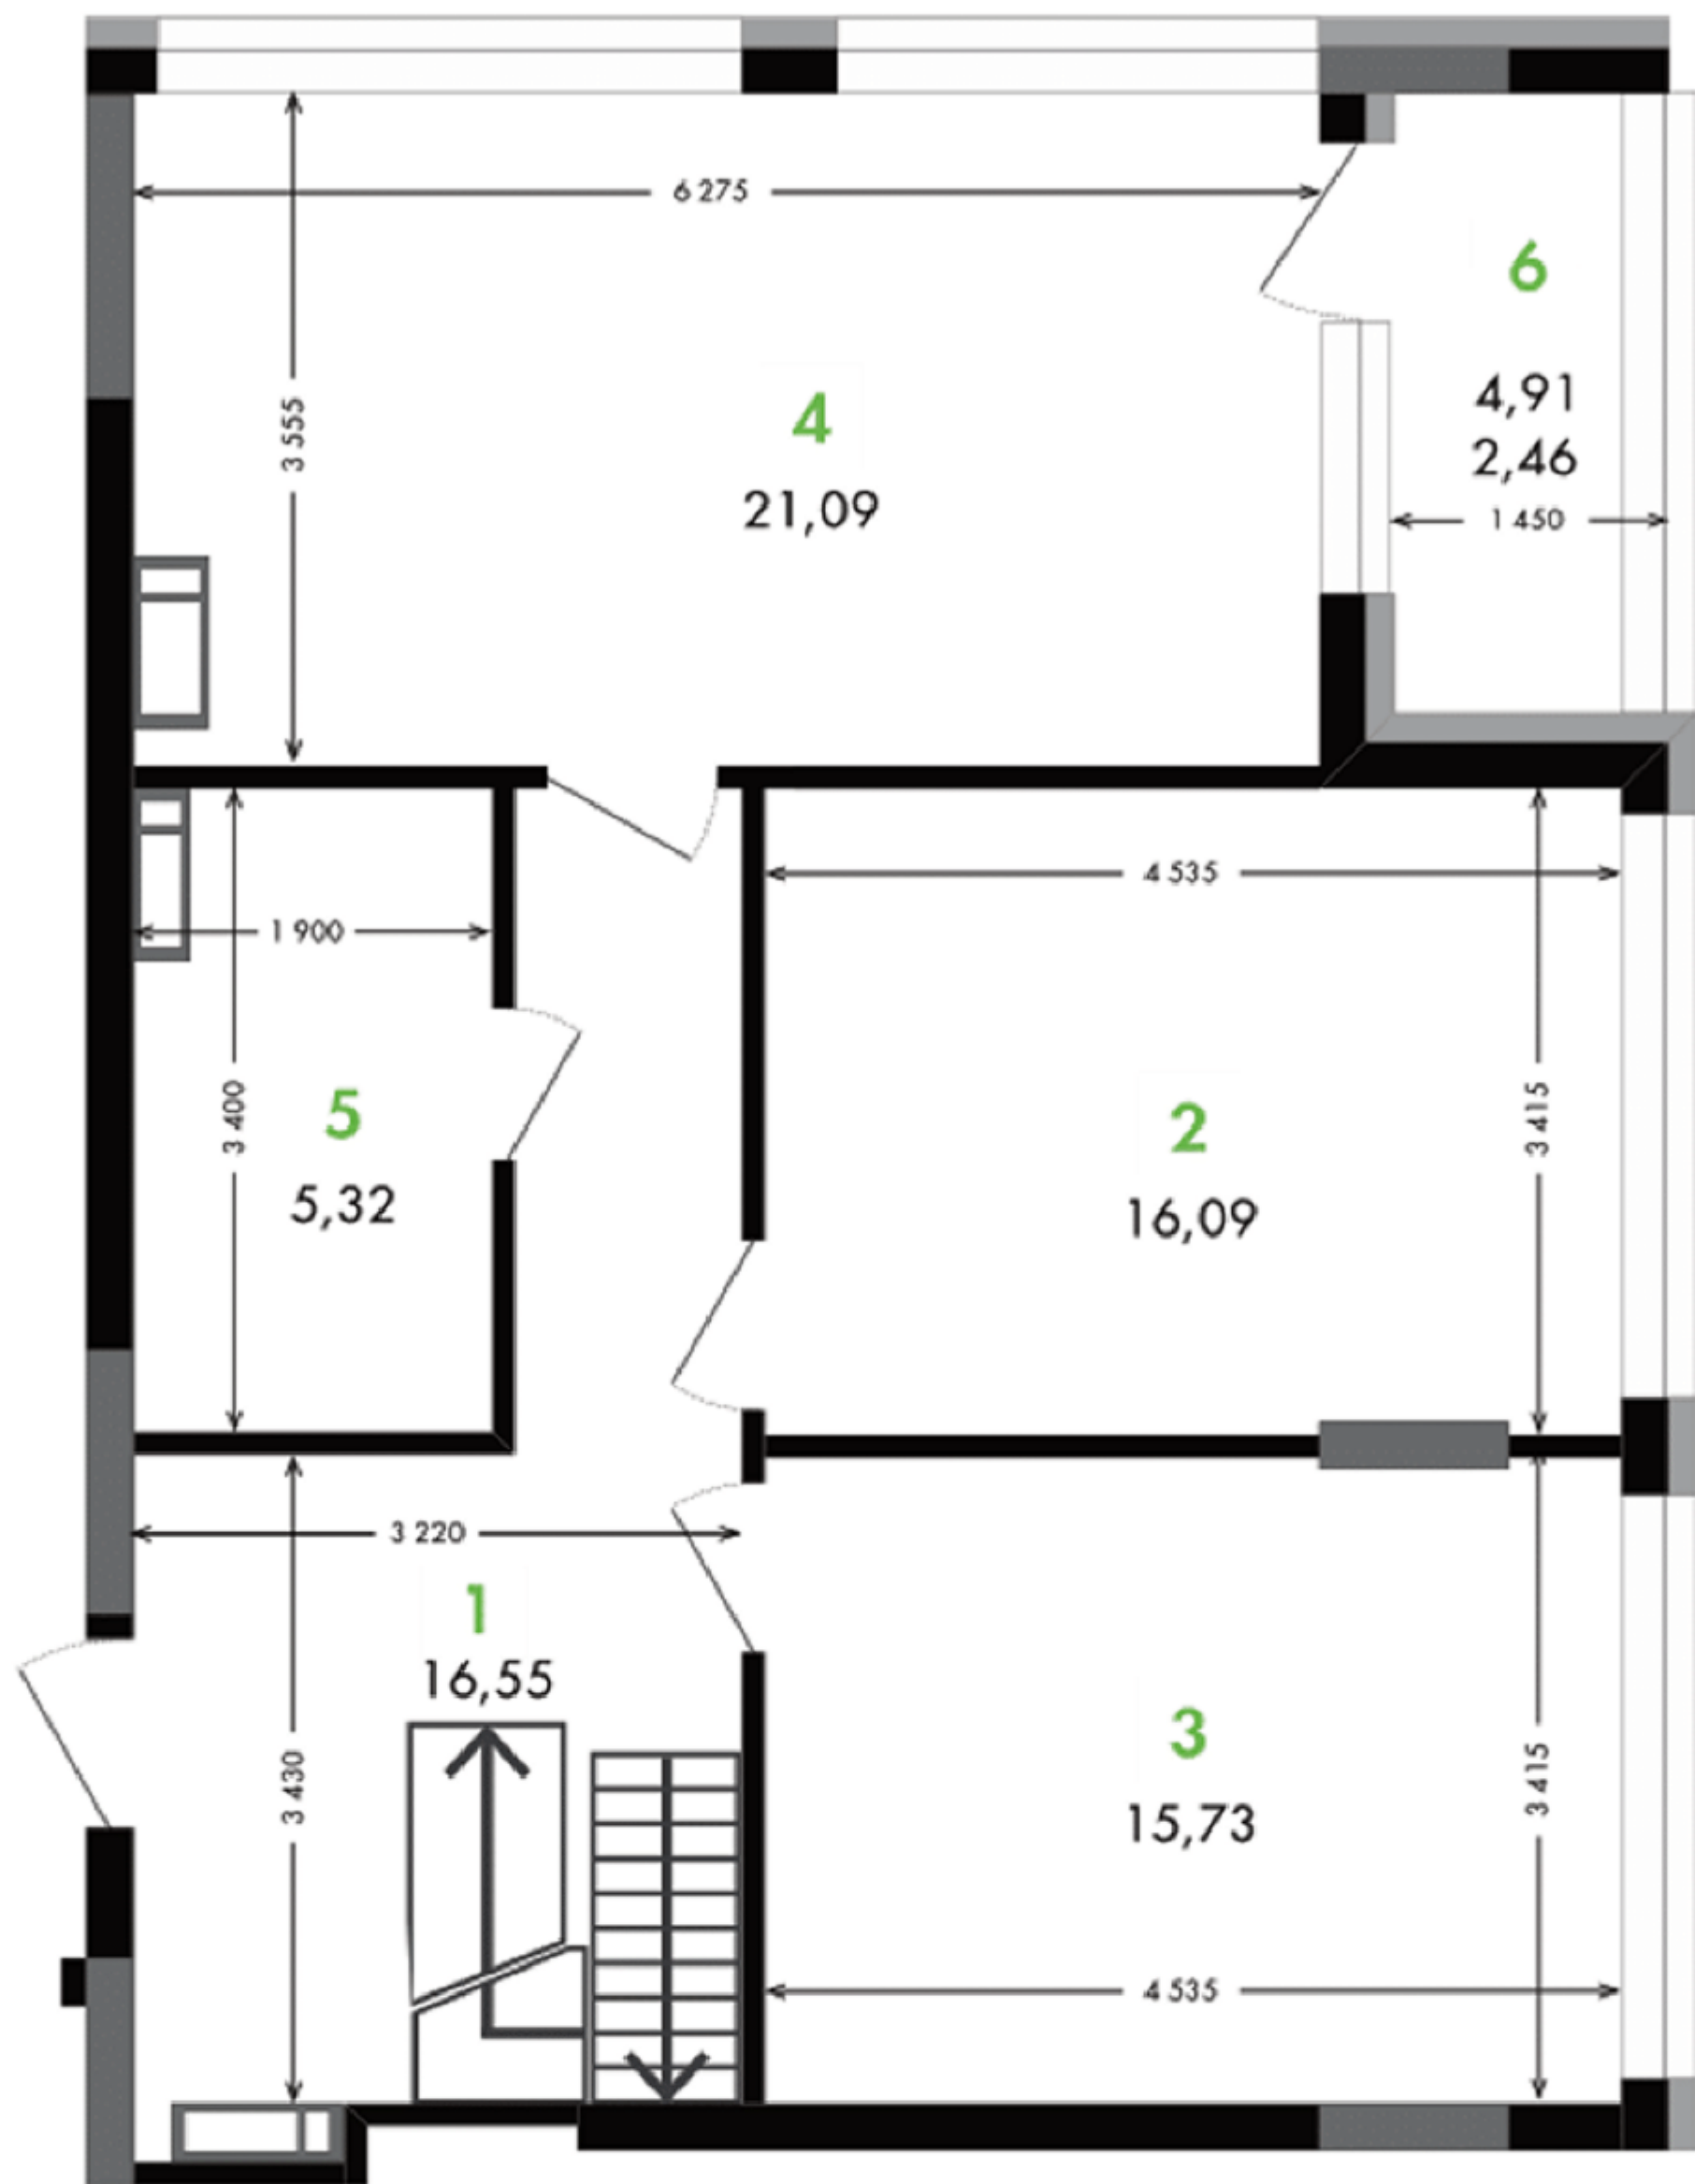

Новопечерський провулок


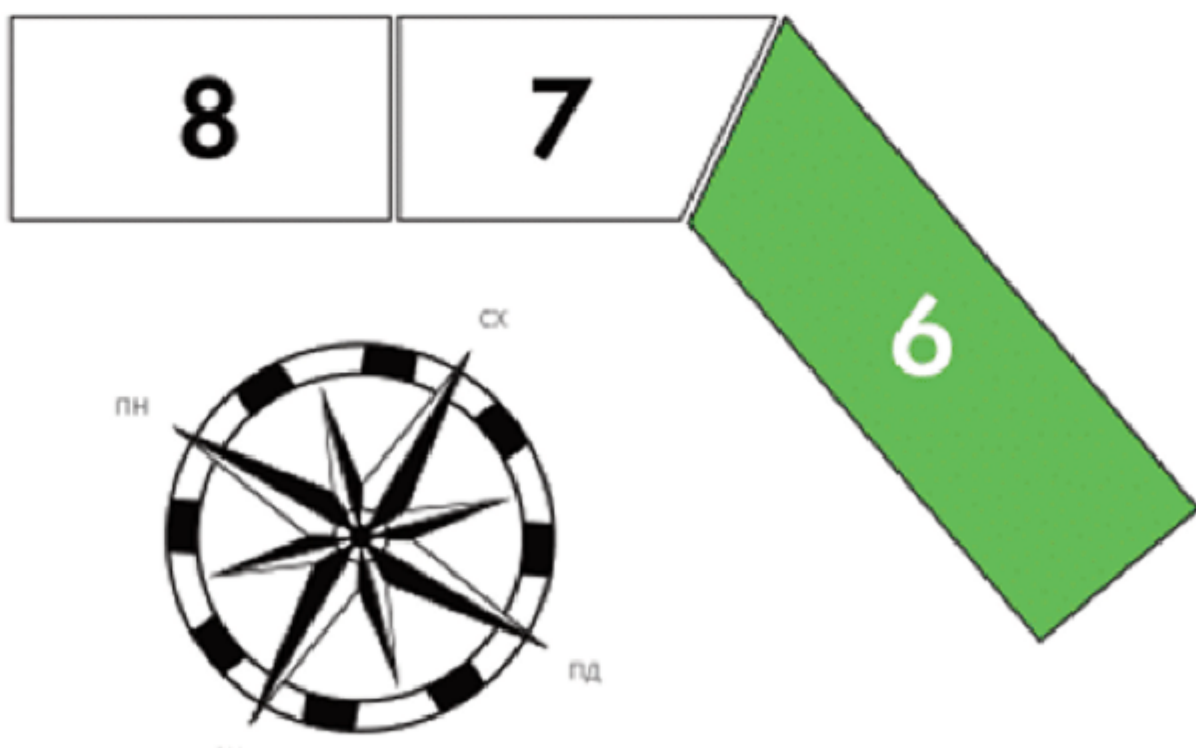


1 Коридор.....	16,55 м²	4 Кухня.....	21,09 м²
2 Кімната.....	16,09 м²	5 Санвузол.....	5,32 м²
3 Кімната.....	15,73 м²	6 Лоджія.....	2,46 м²

Ціна за м²

Загальна ціна

Знижка

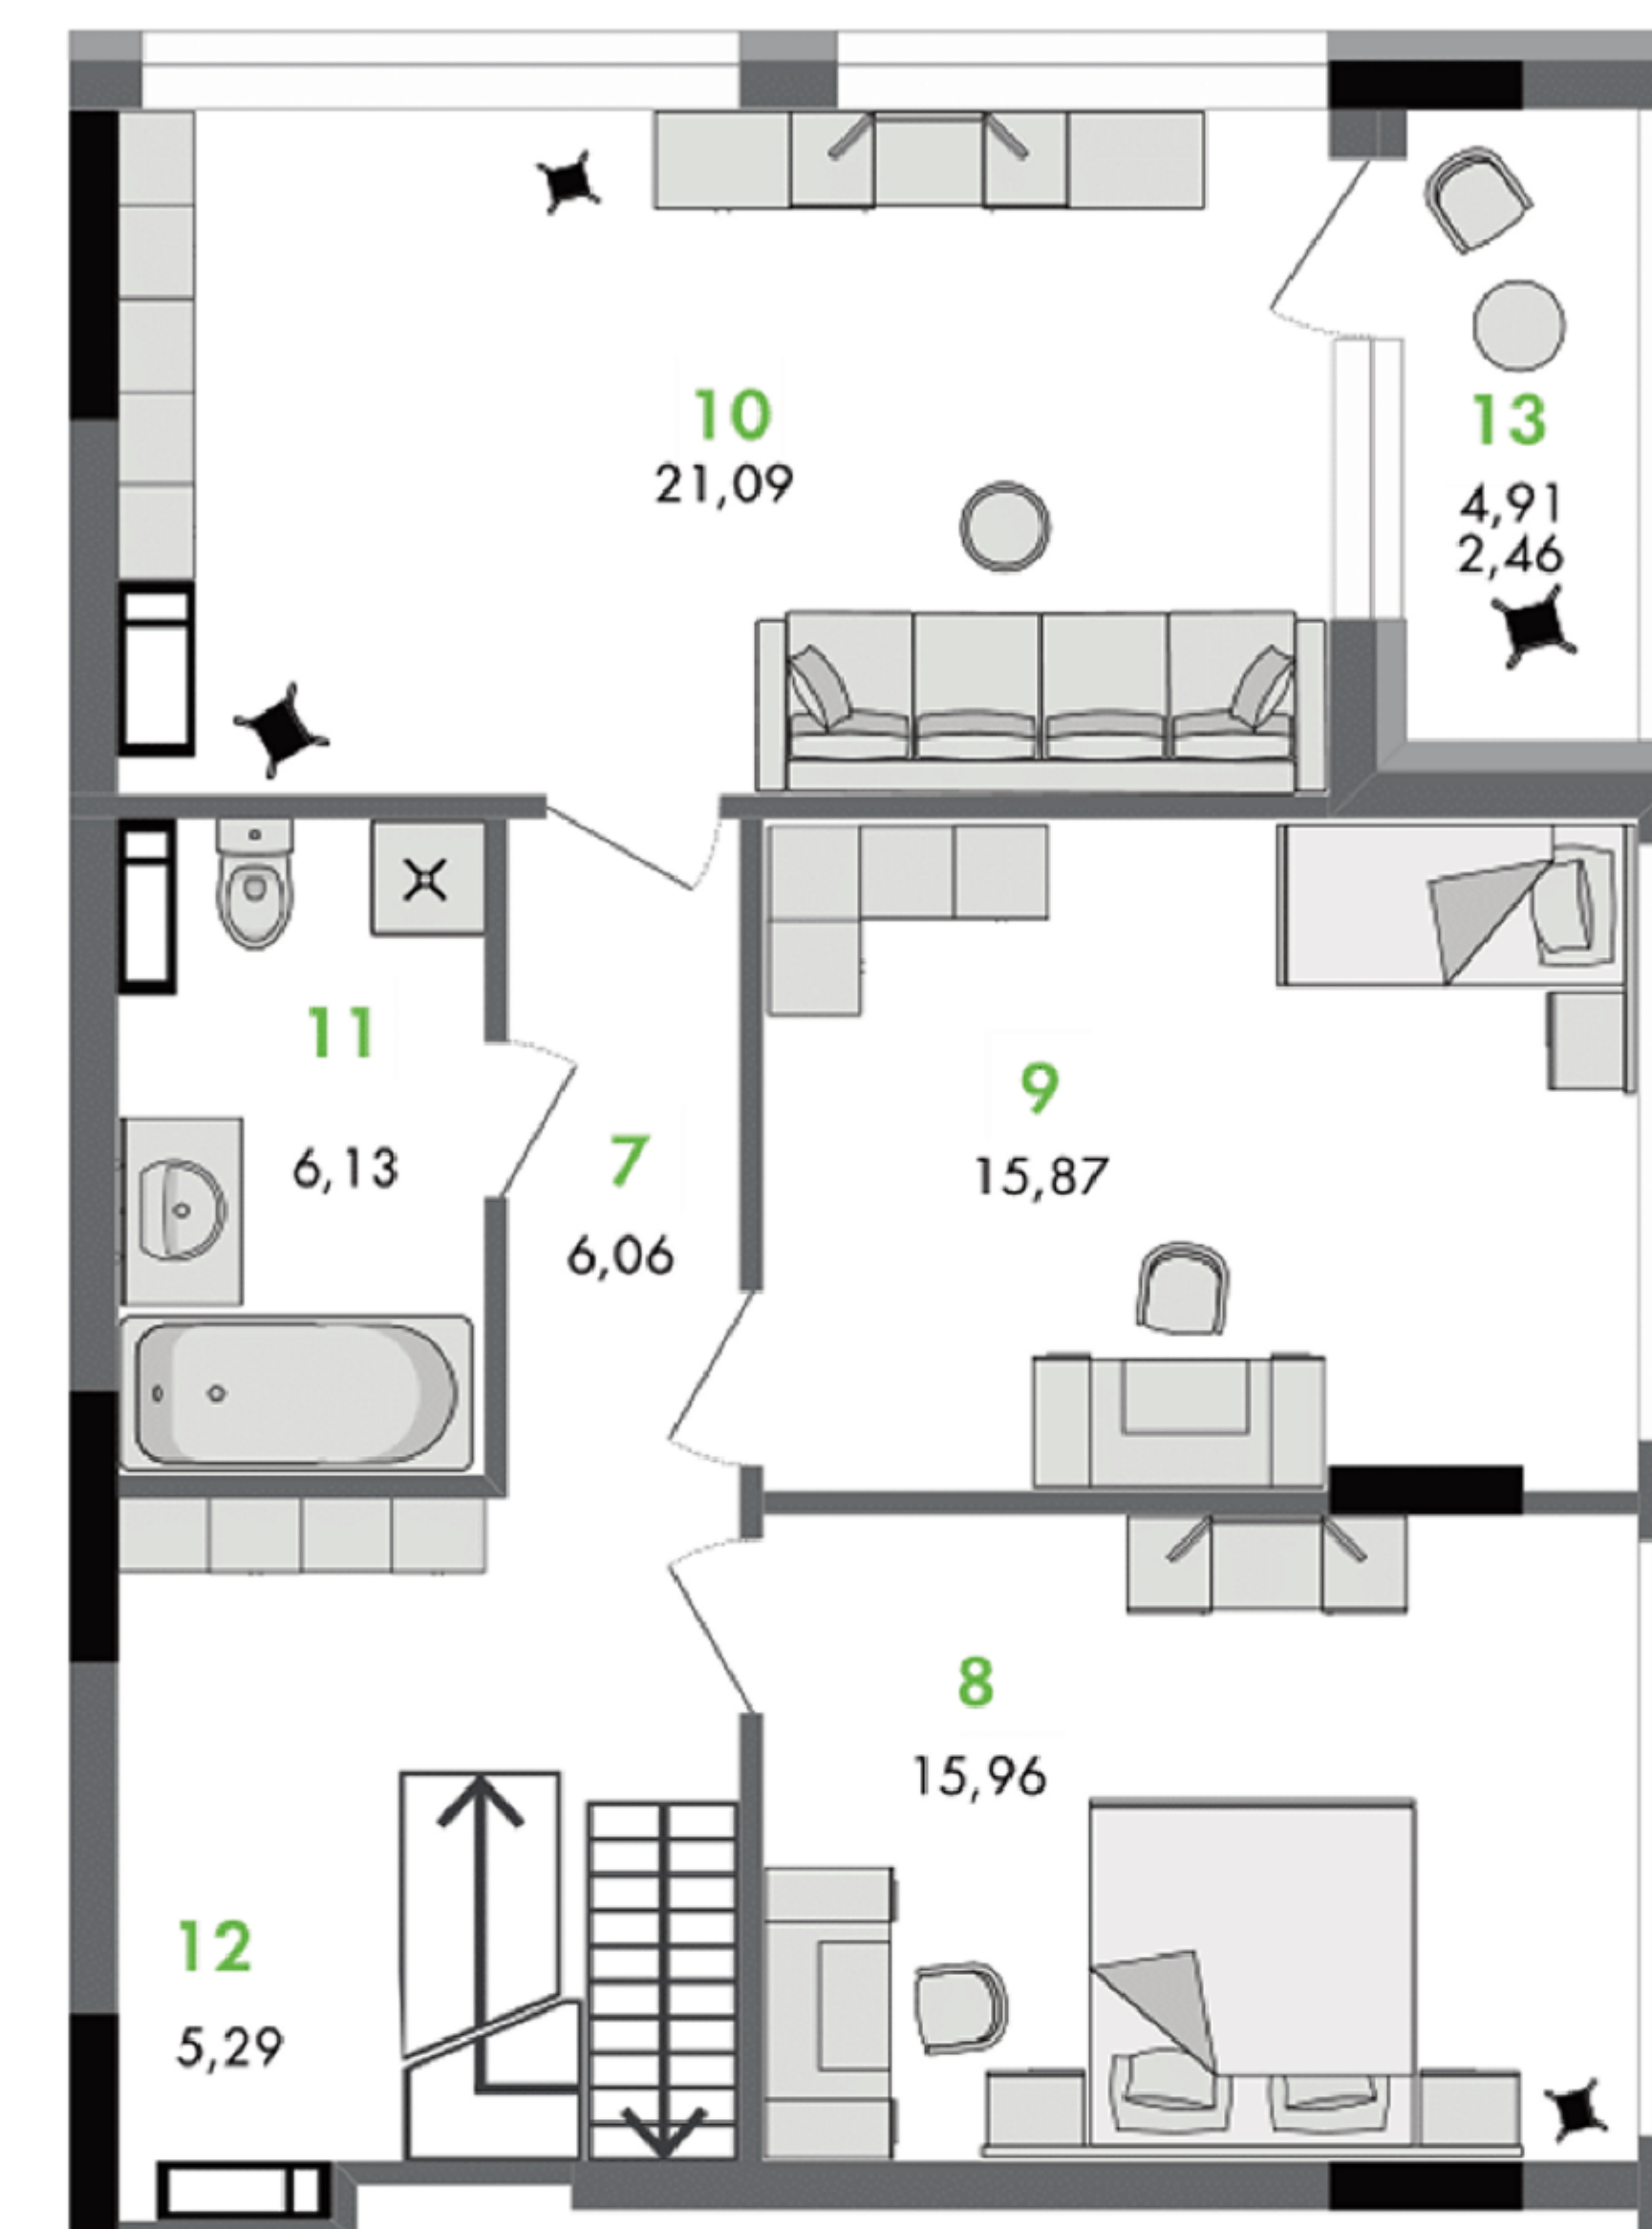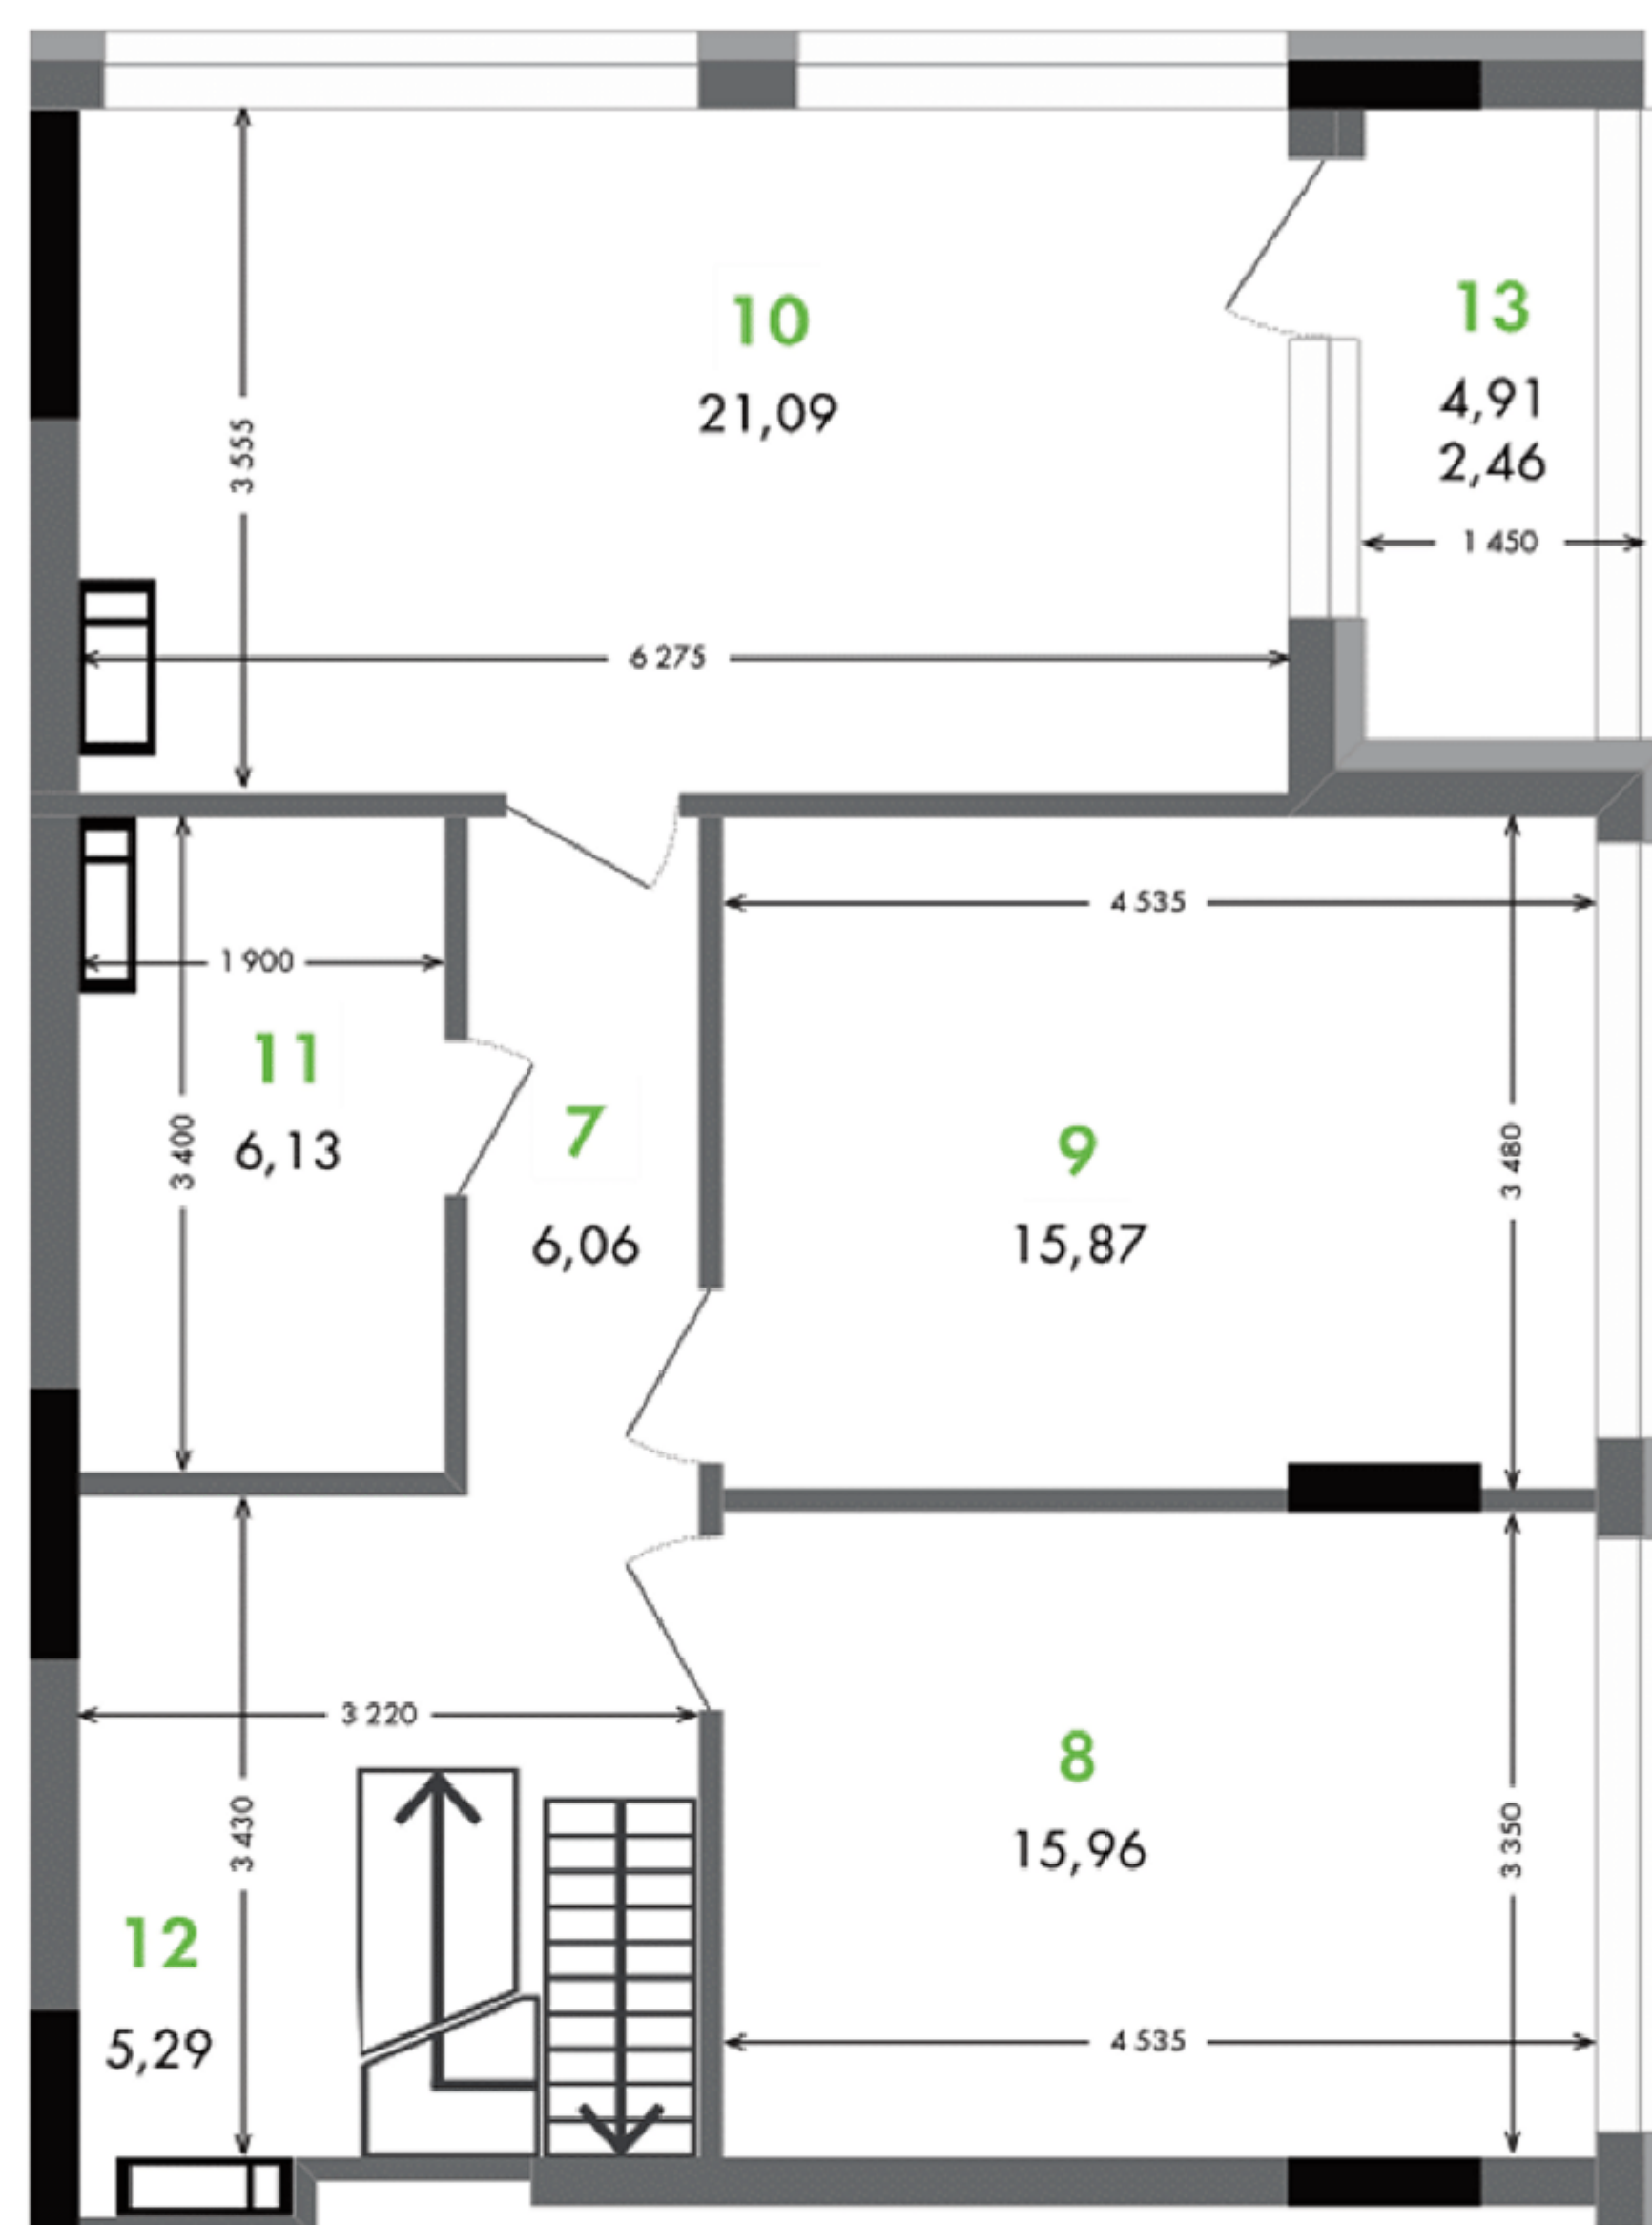

План типового поверху

Фортечний тупик


7	Коридор.....	6,06 м ²	11	Санвузол	6,13 м ²
8	Кімната	15,96 м ²	12	Гардероб.....	5,29 м ²
9	Кімната	15,87 м ²	13	Лоджія	2,46 м ²
10	Кімната	21,09 м ²			



Ціна за м²

Загальна ціна

Знижка

вул. Євгена Коновальця
для нотаток

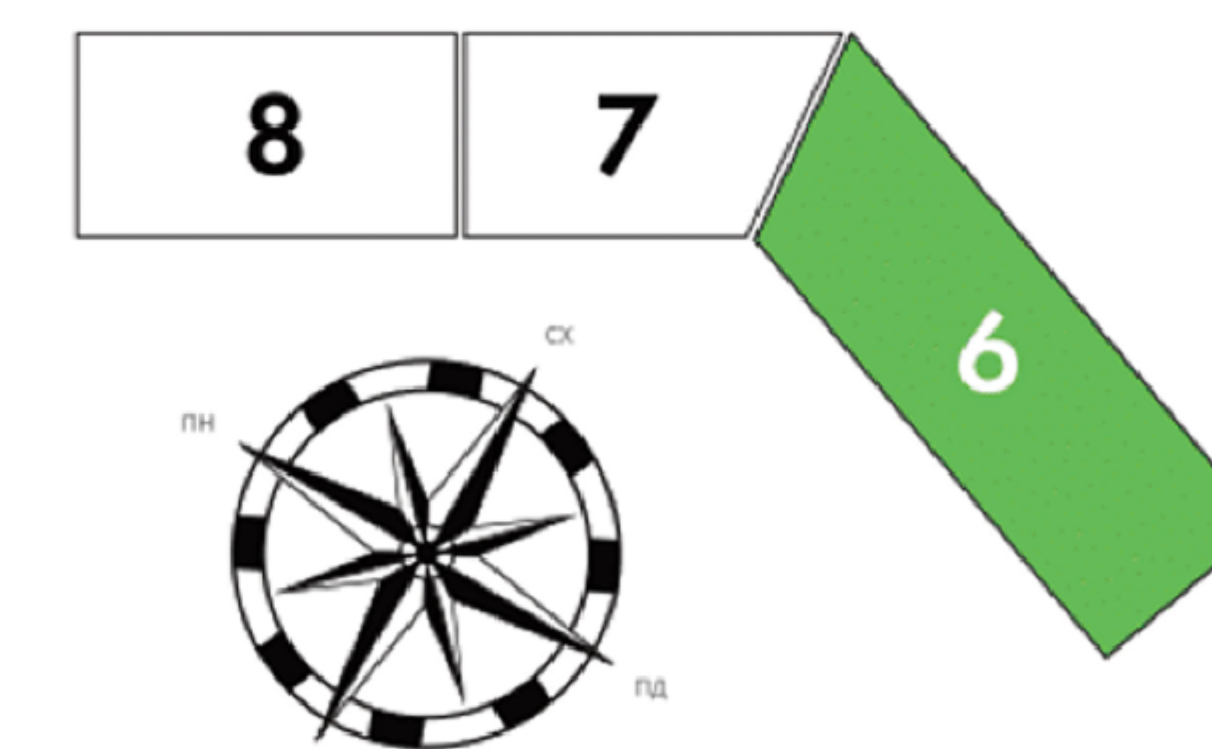

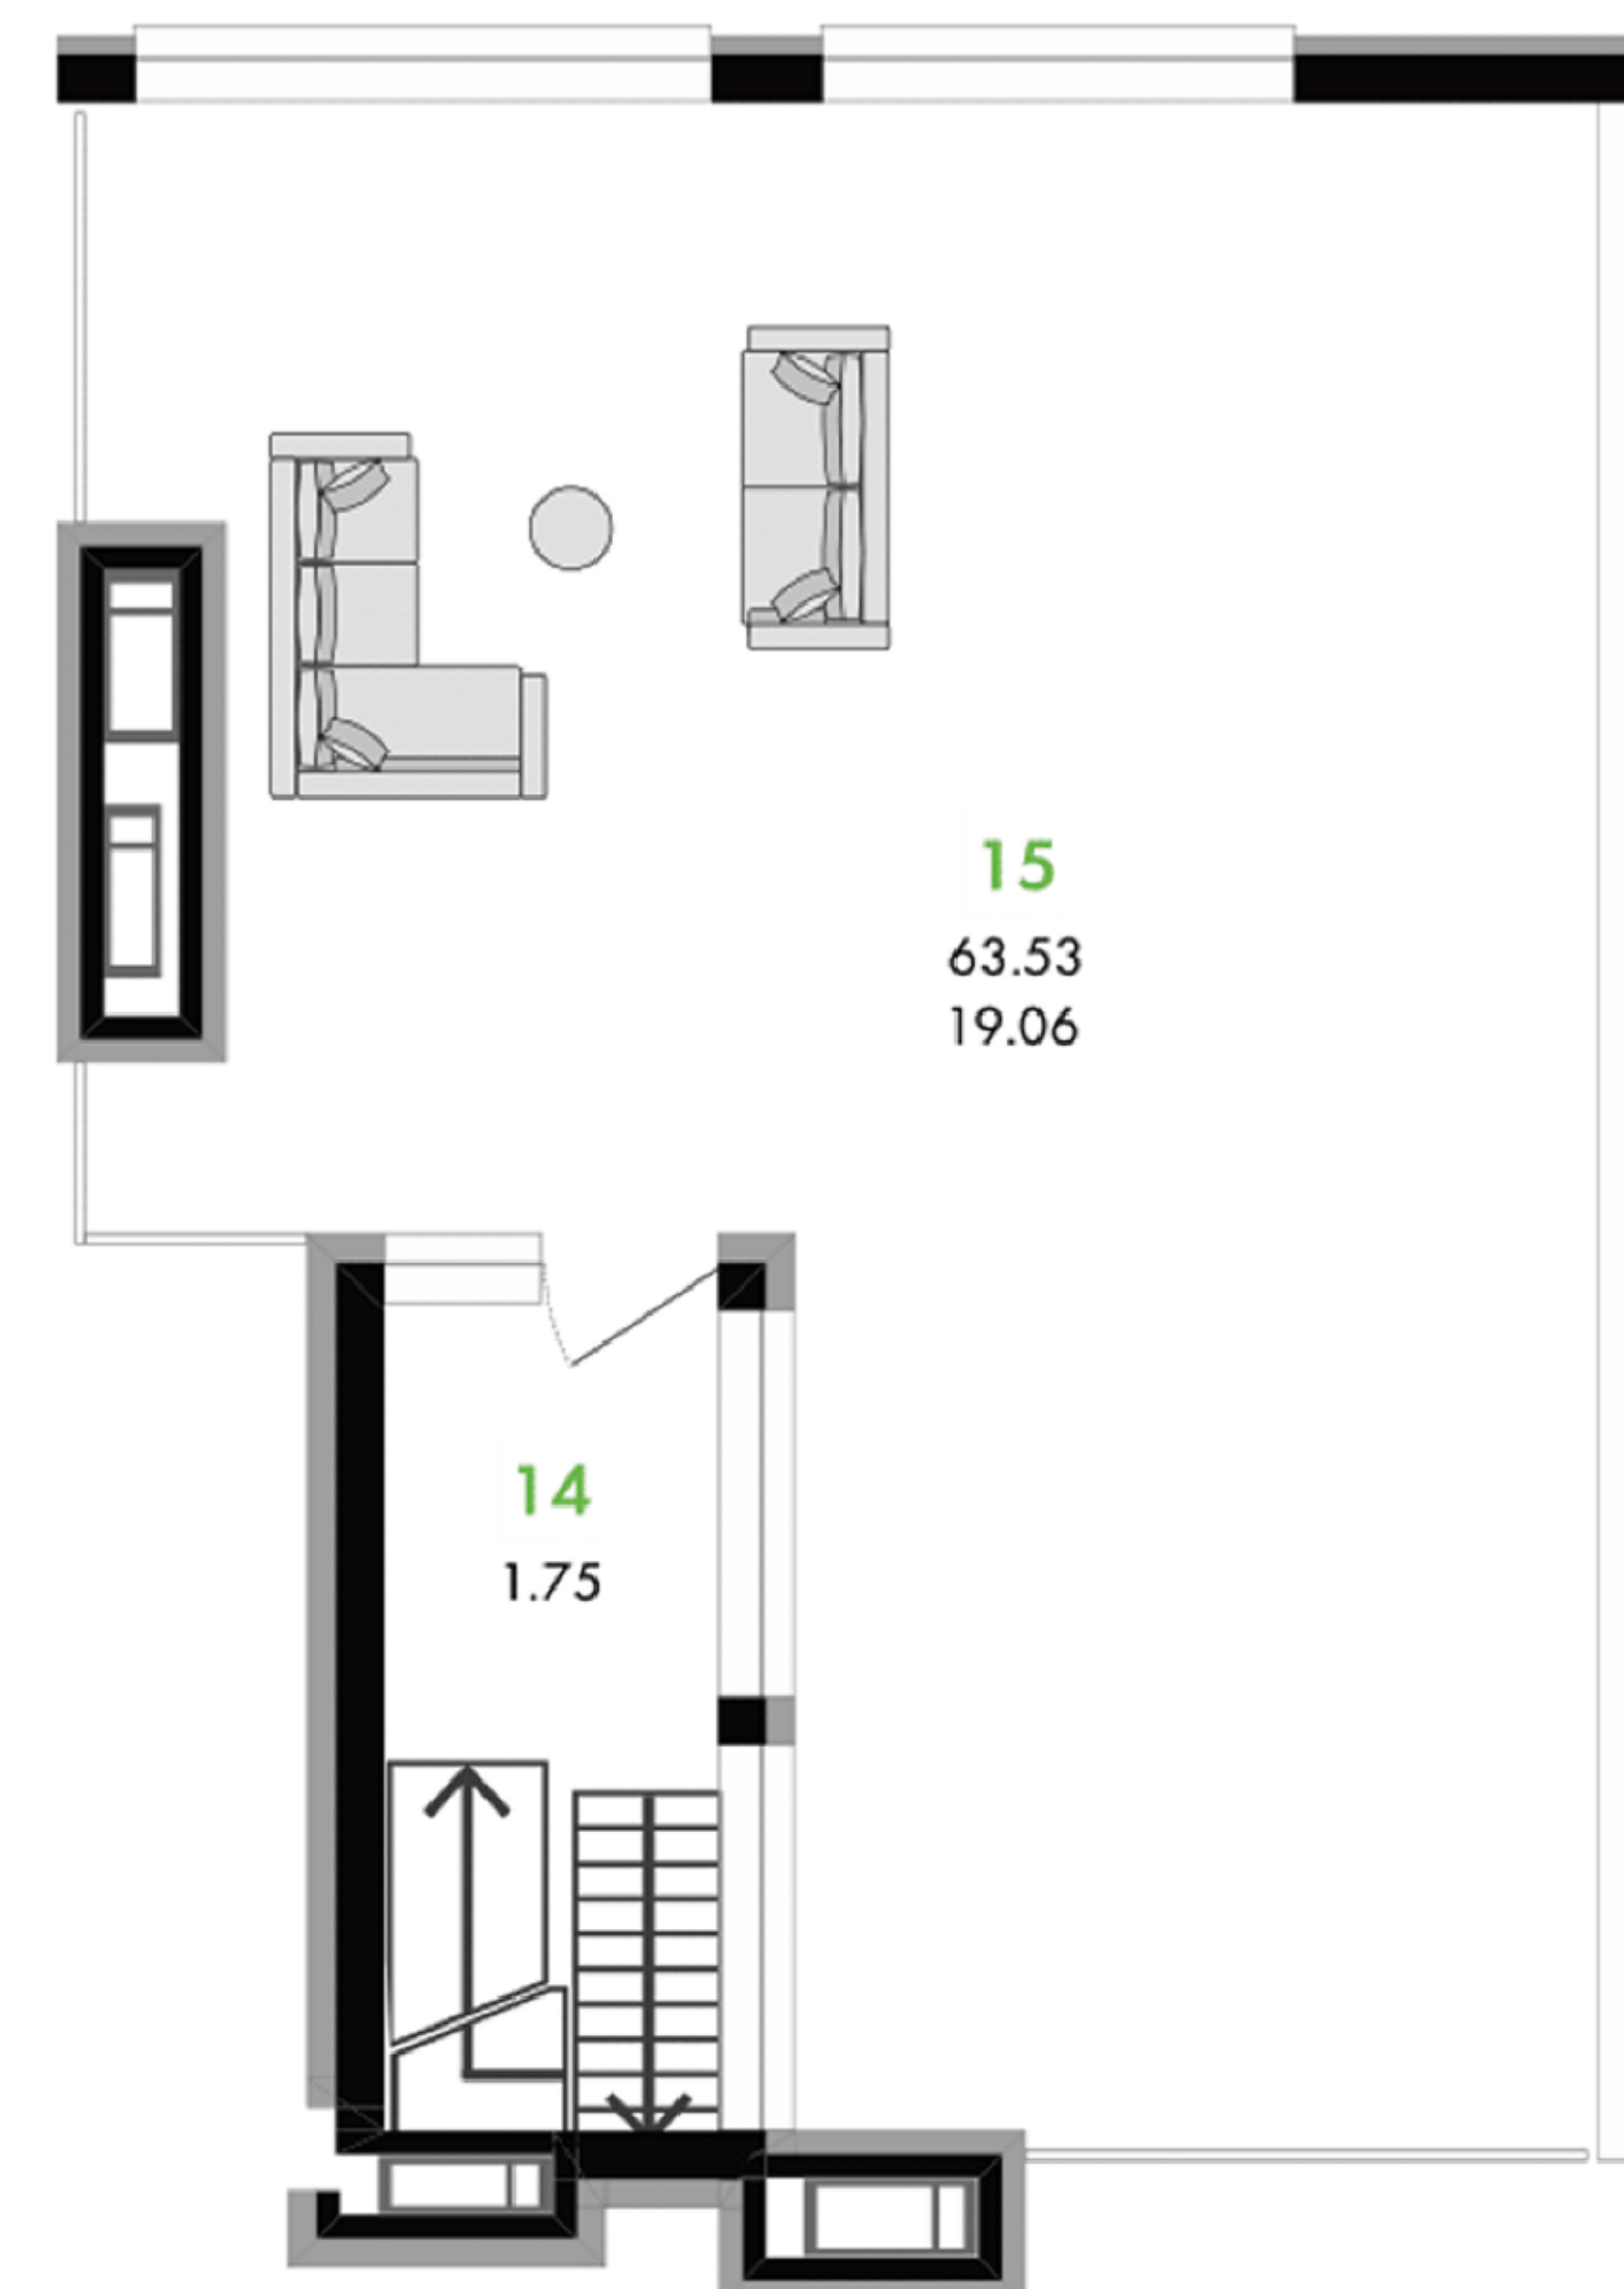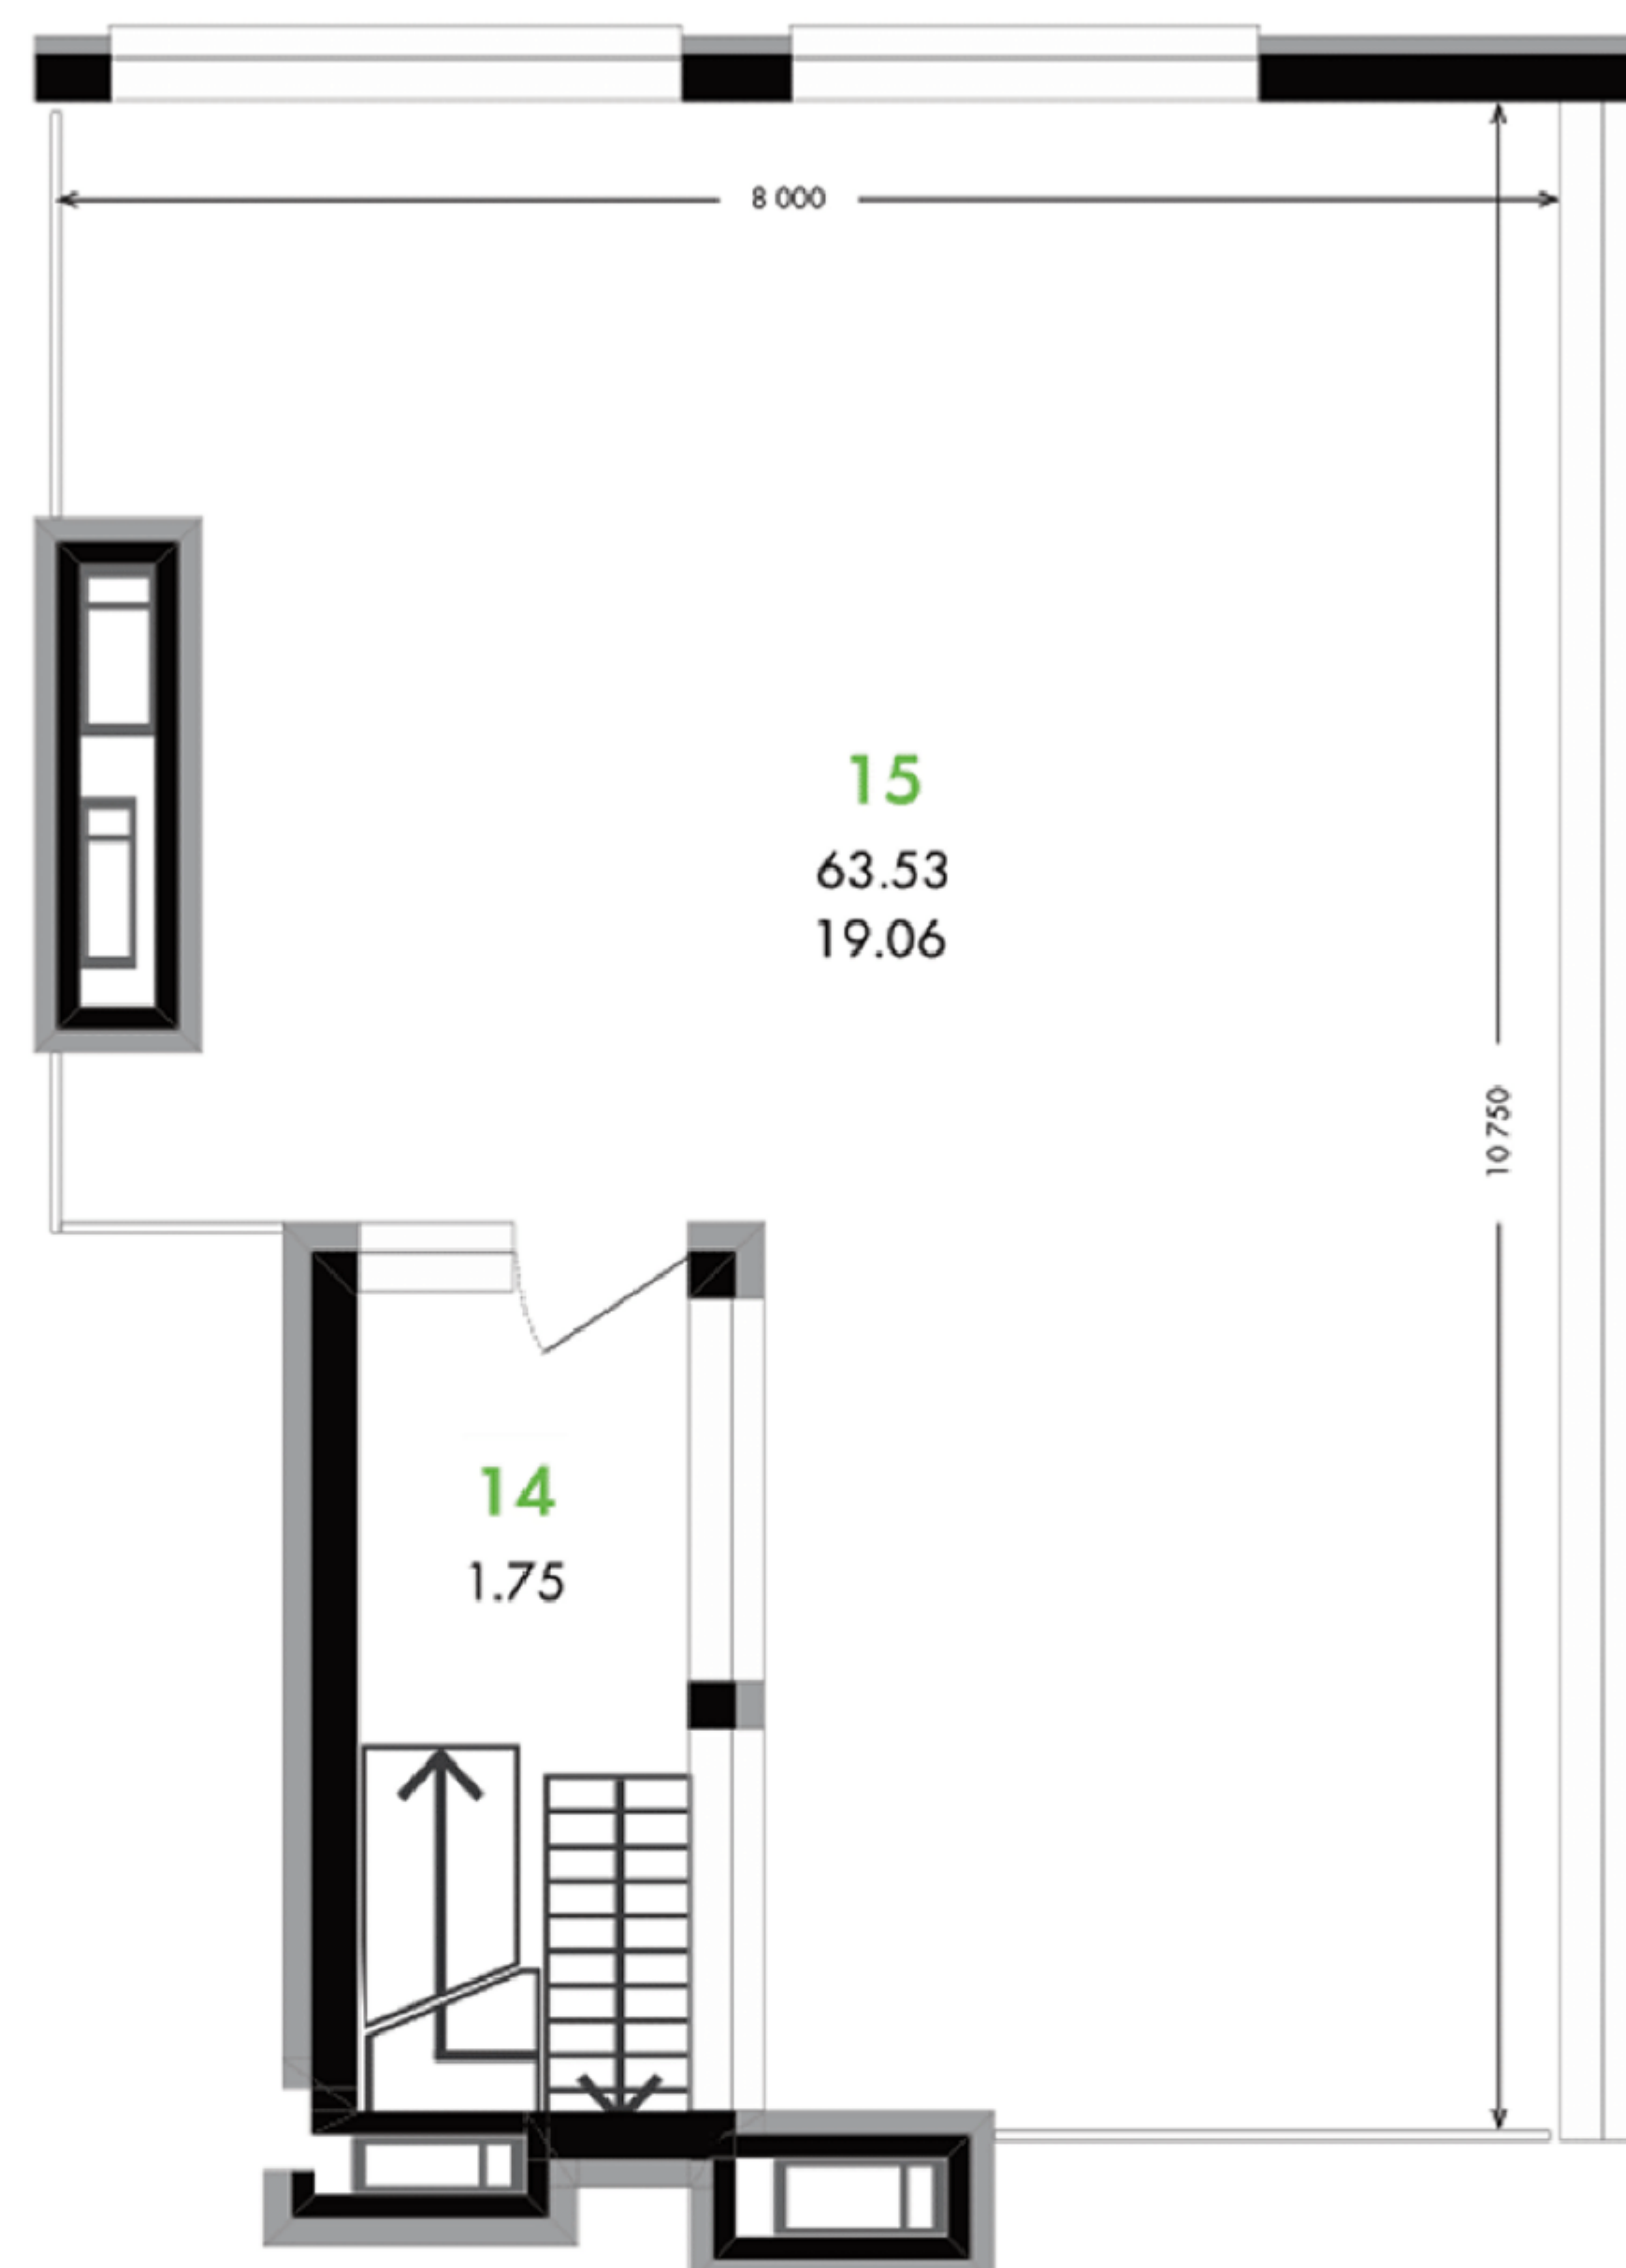

- 14 Вихід на терасу..... 1,75 м²
15 Тераса 19,06 м²

Ціна за м²

Загальна ціна

Знижка

План типового поверху


Фортечний тупик

вул. Євгена Коновальця



Новопечерський провулок

вул. Івана Павла II

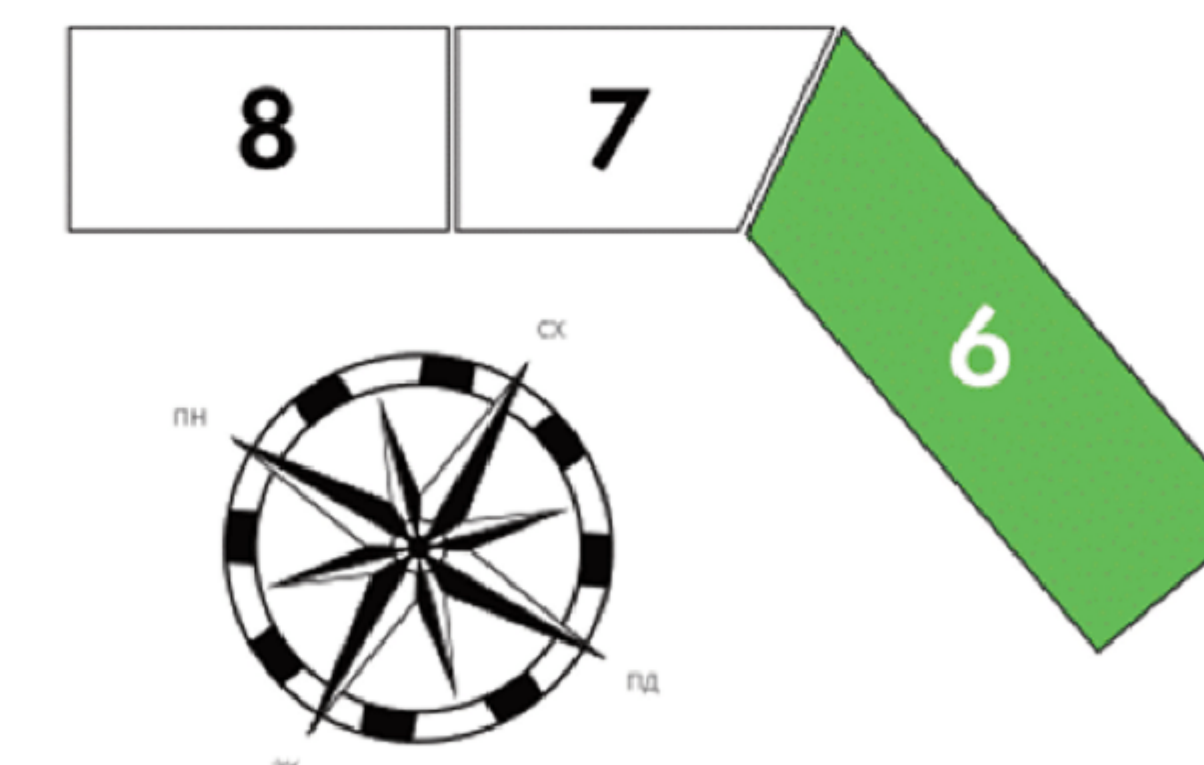

для нотаток