
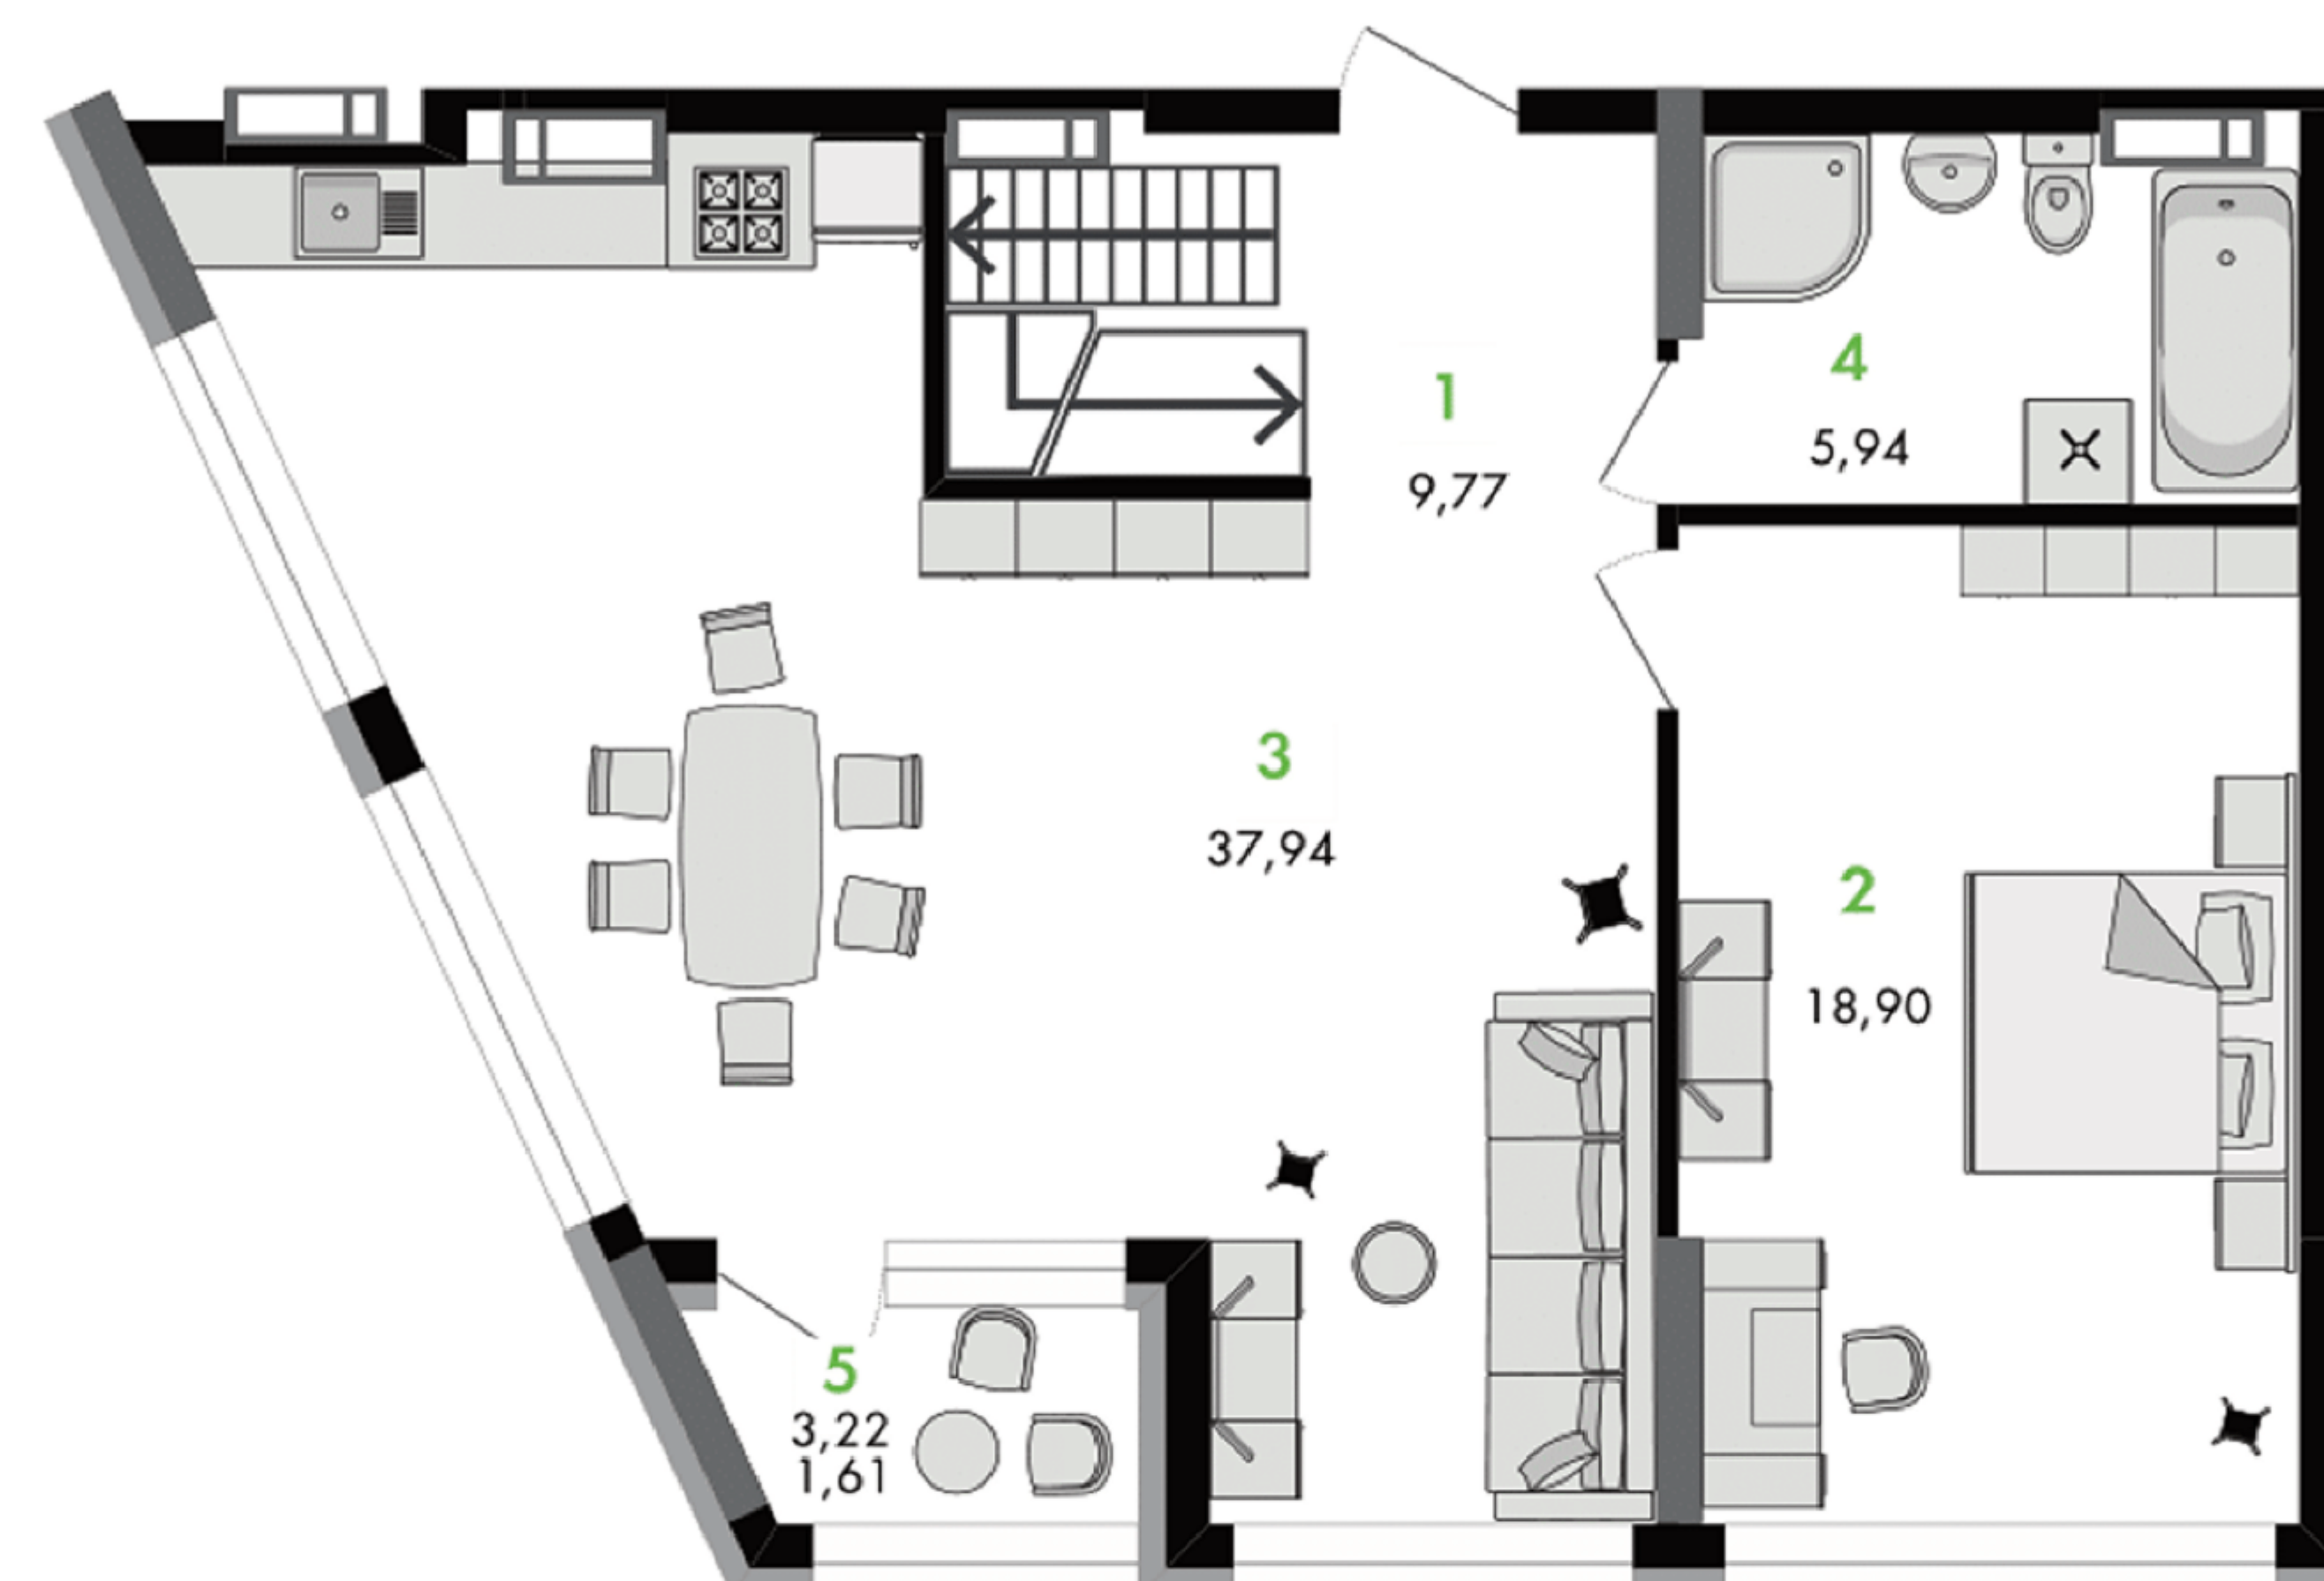


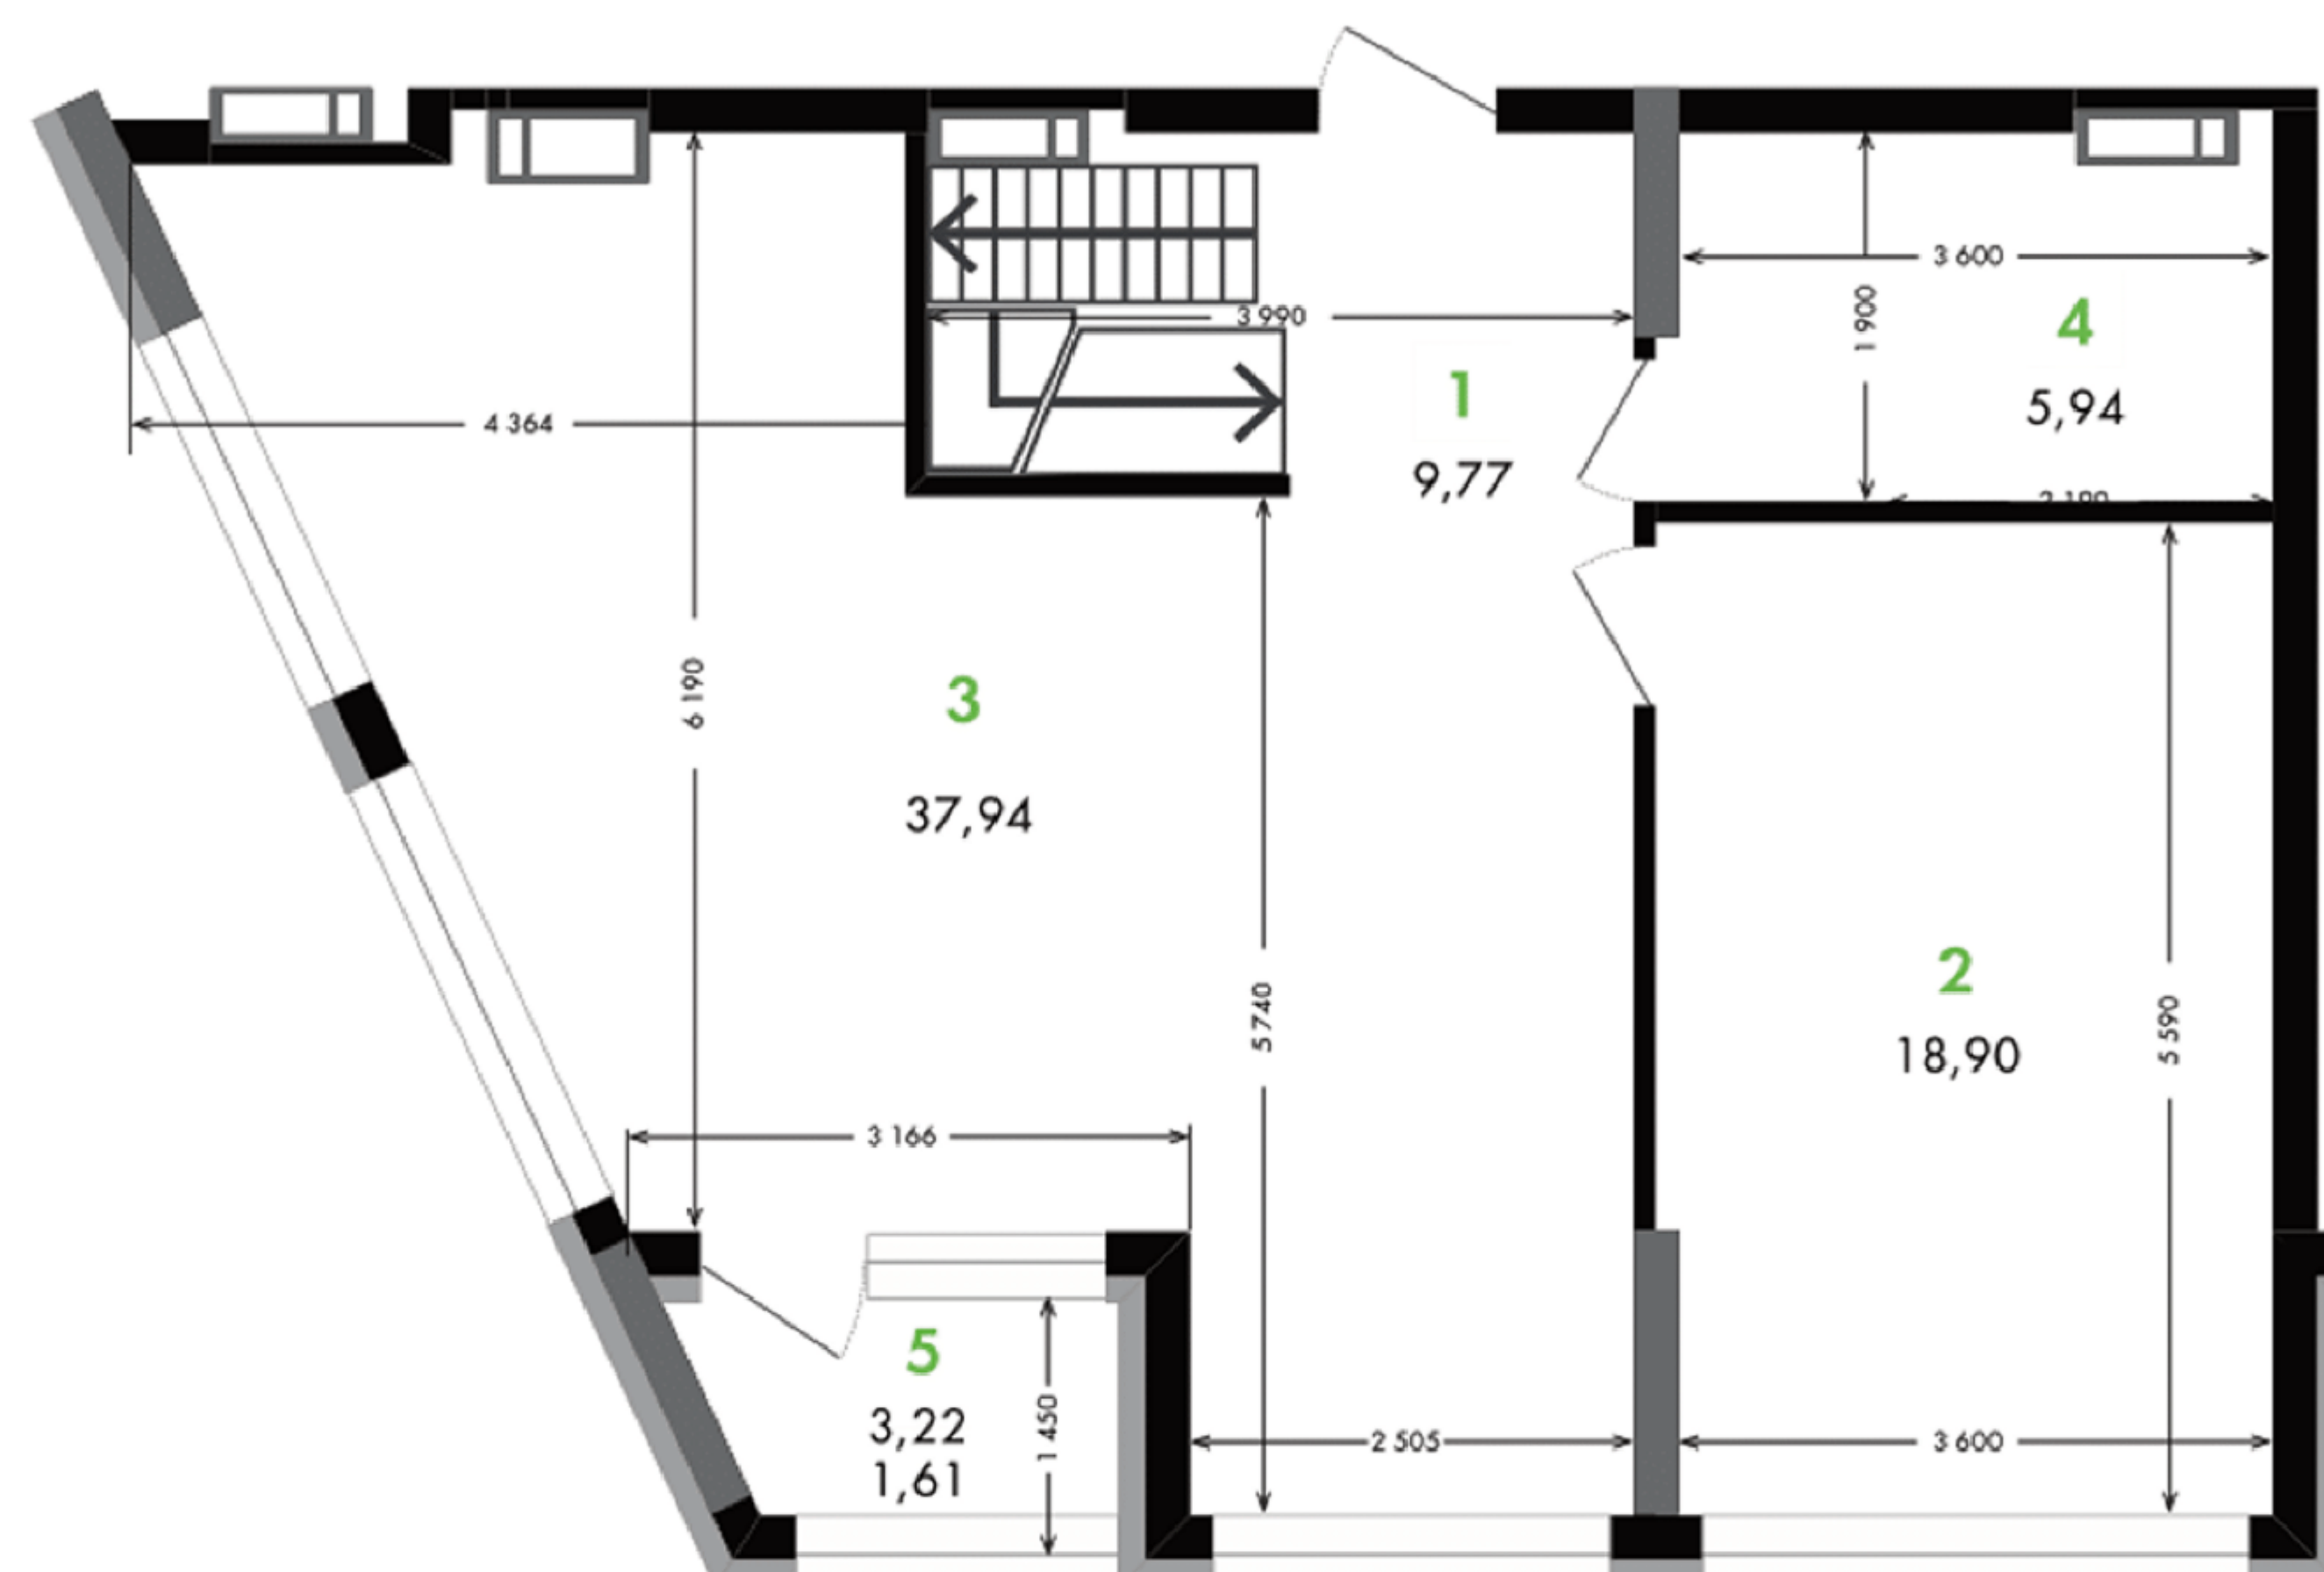

1 Коридор.....	9,77 м ²	4 Санвузол	5,94 м ²
2 Кімната	18,90 м ²	5 Лоджія	1,61 м ²
3 Кухня	37,94 м ²		

Ціна за м²

Загальна ціна

Знижка

План типового поверху





вул. Євгена Коновальця

Новопечерський провулок

вул. Івана Павла II

для нотаток

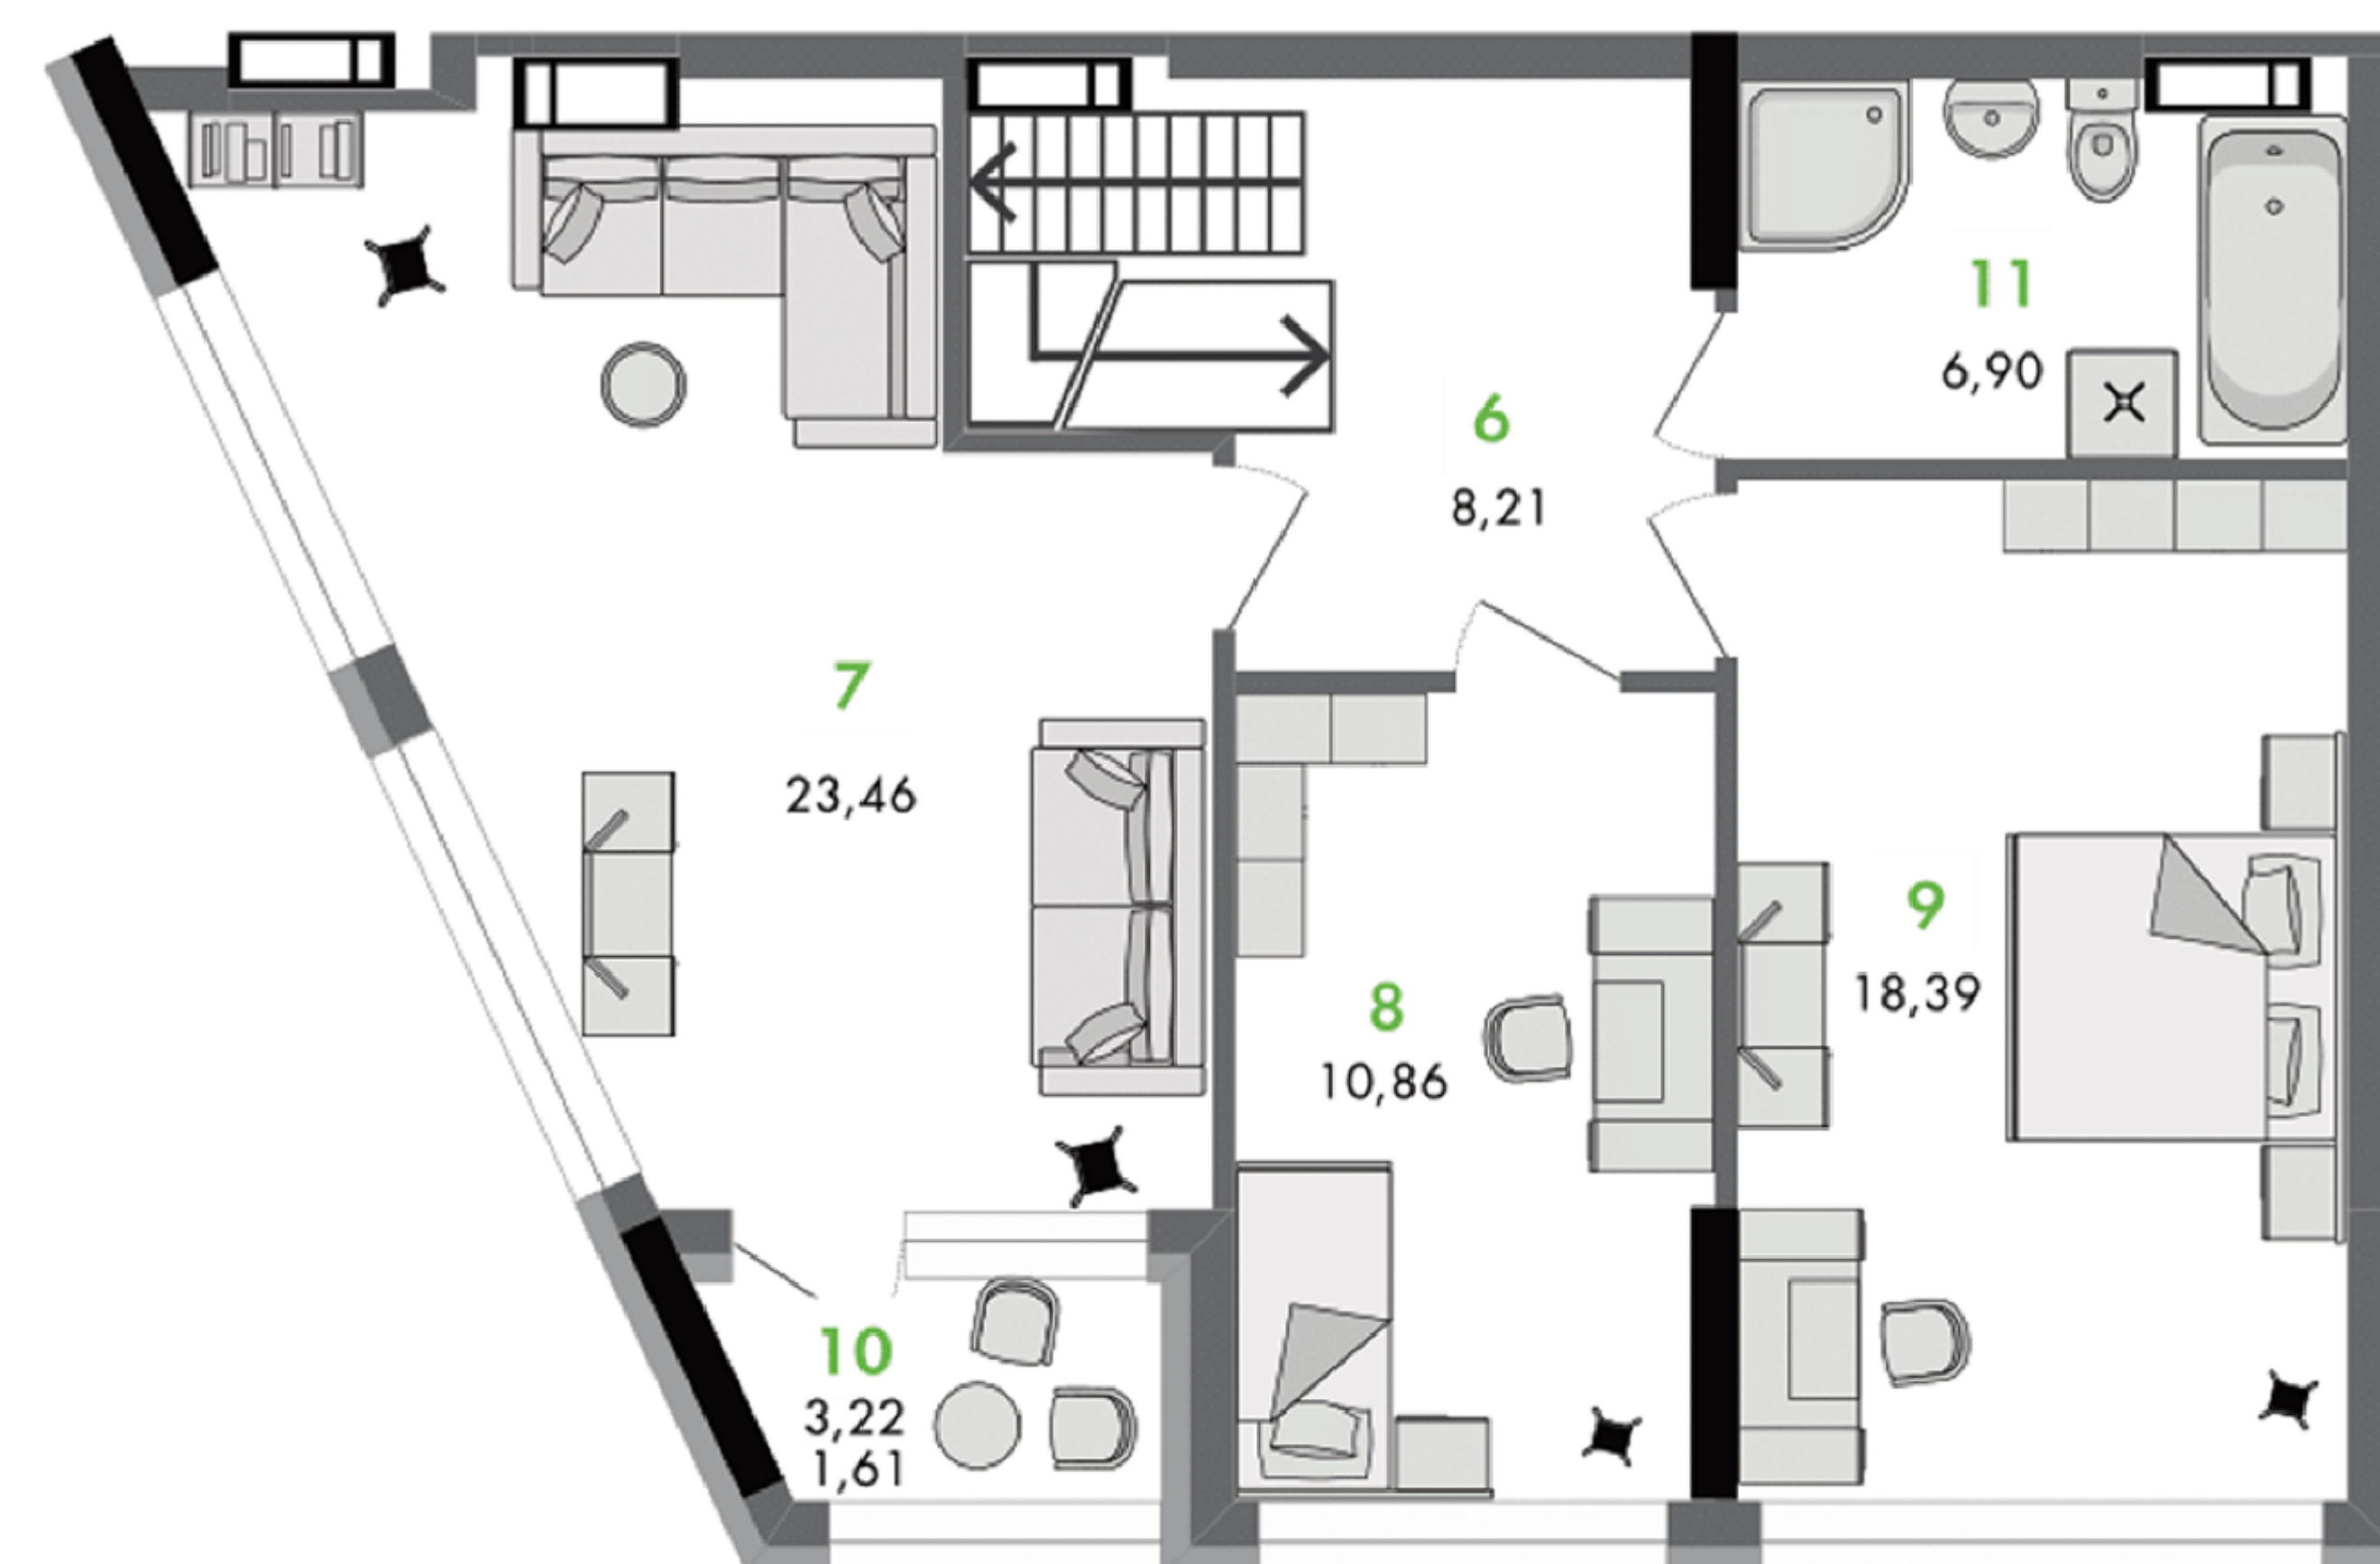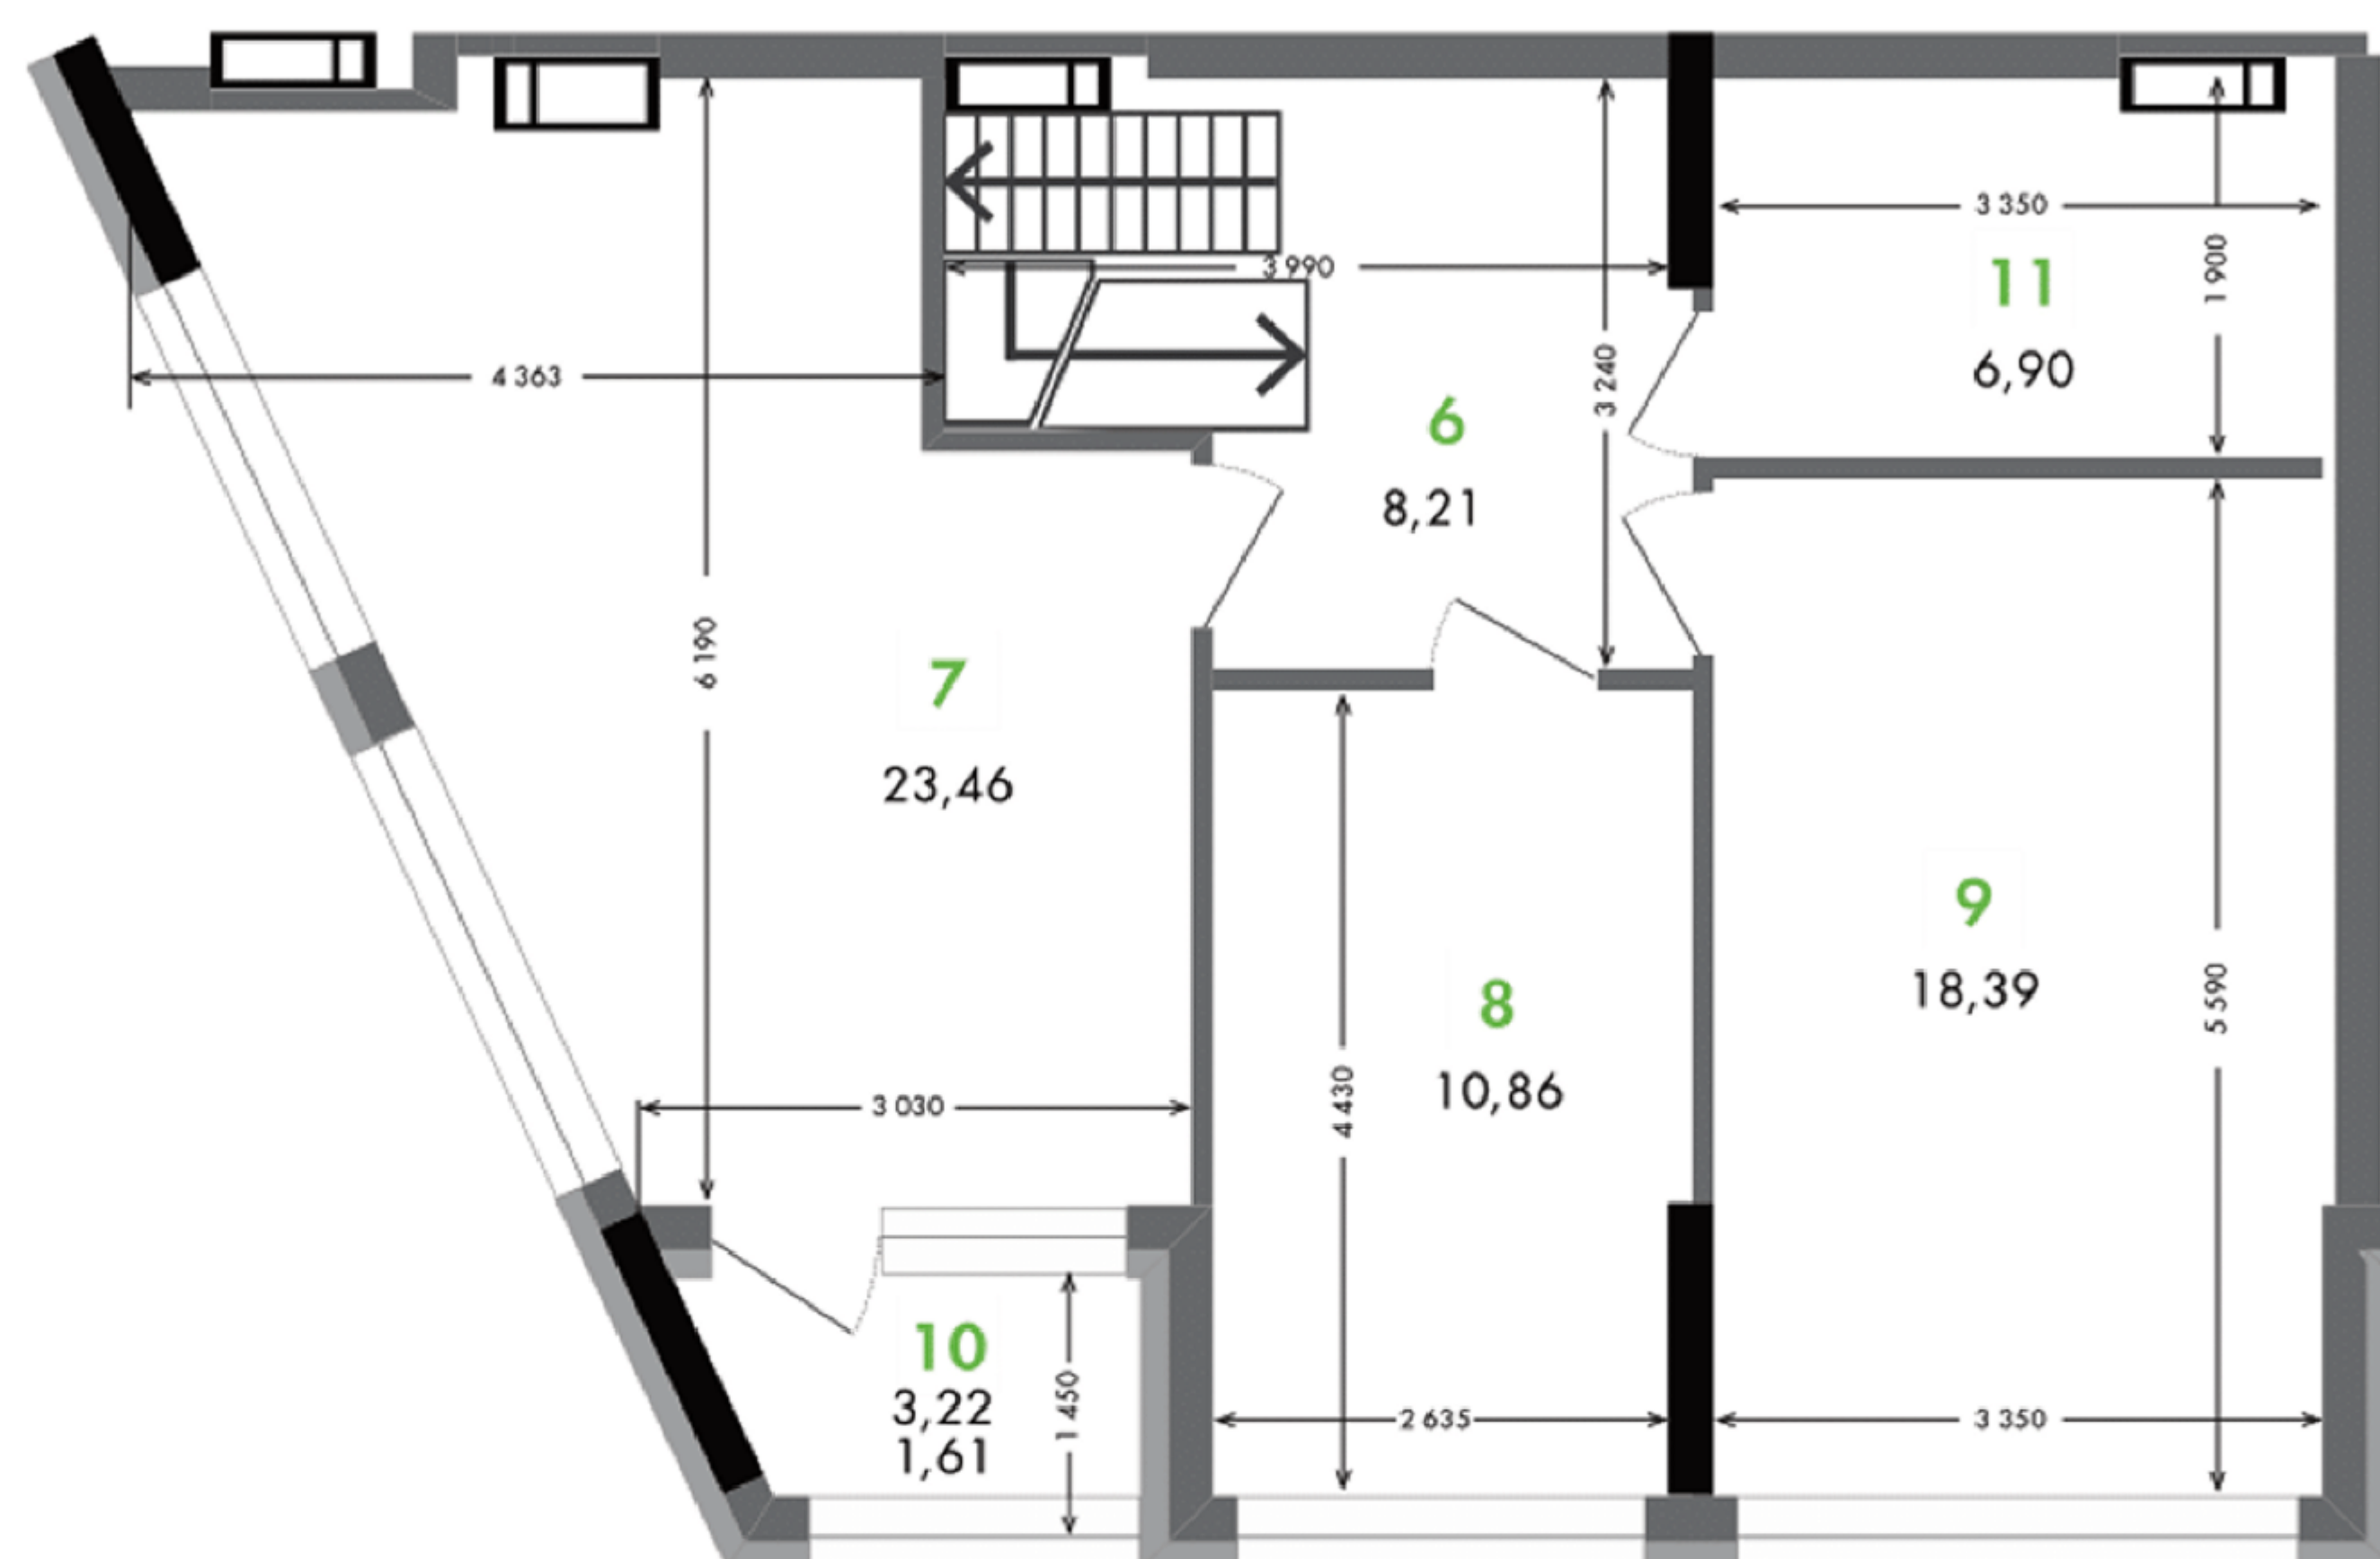

6 Коридор.....	8,21 м ²	9 Кімната	18,39 м ²
7 Кімната	23,46 м ²	10 Лоджія.....	1,61 м ²
8 Кімната	10,86 м ²	11 Санвузол	6,90 м ²

Ціна за м²

Загальна ціна

Знижка


План типового поверху

Фортешний тупик



вул. Євгена Коновальця



Новопечерський провулок

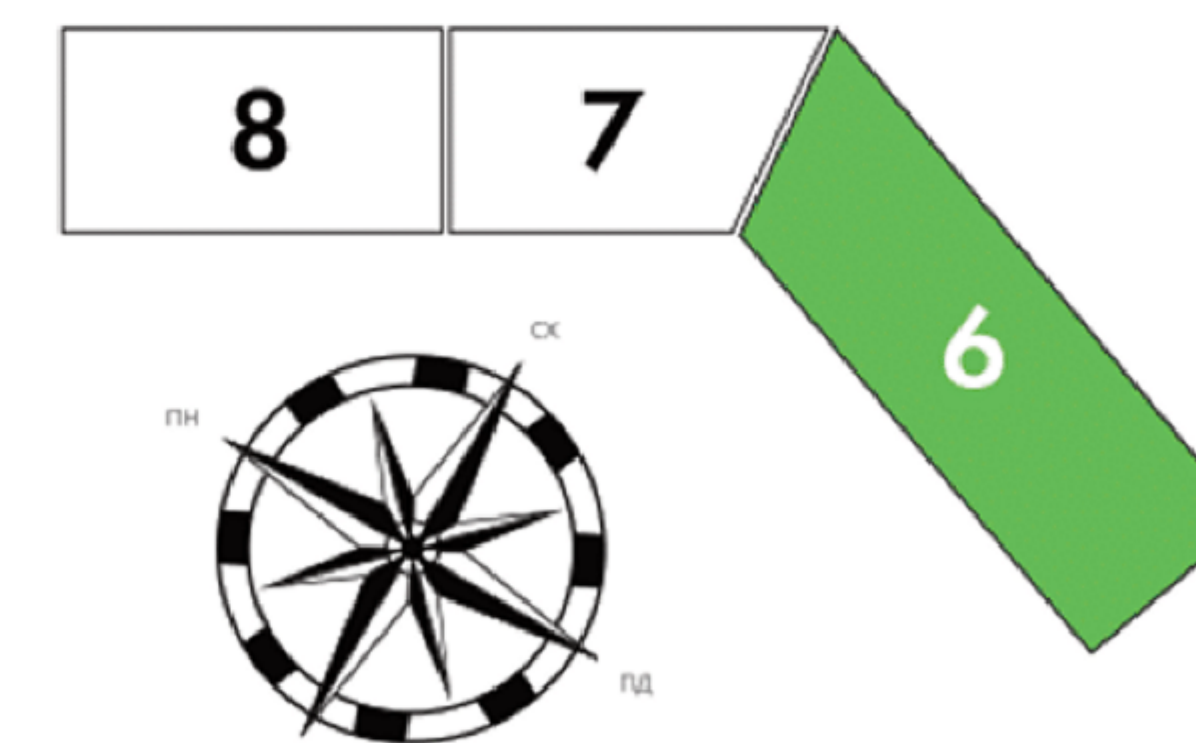

для нотаток

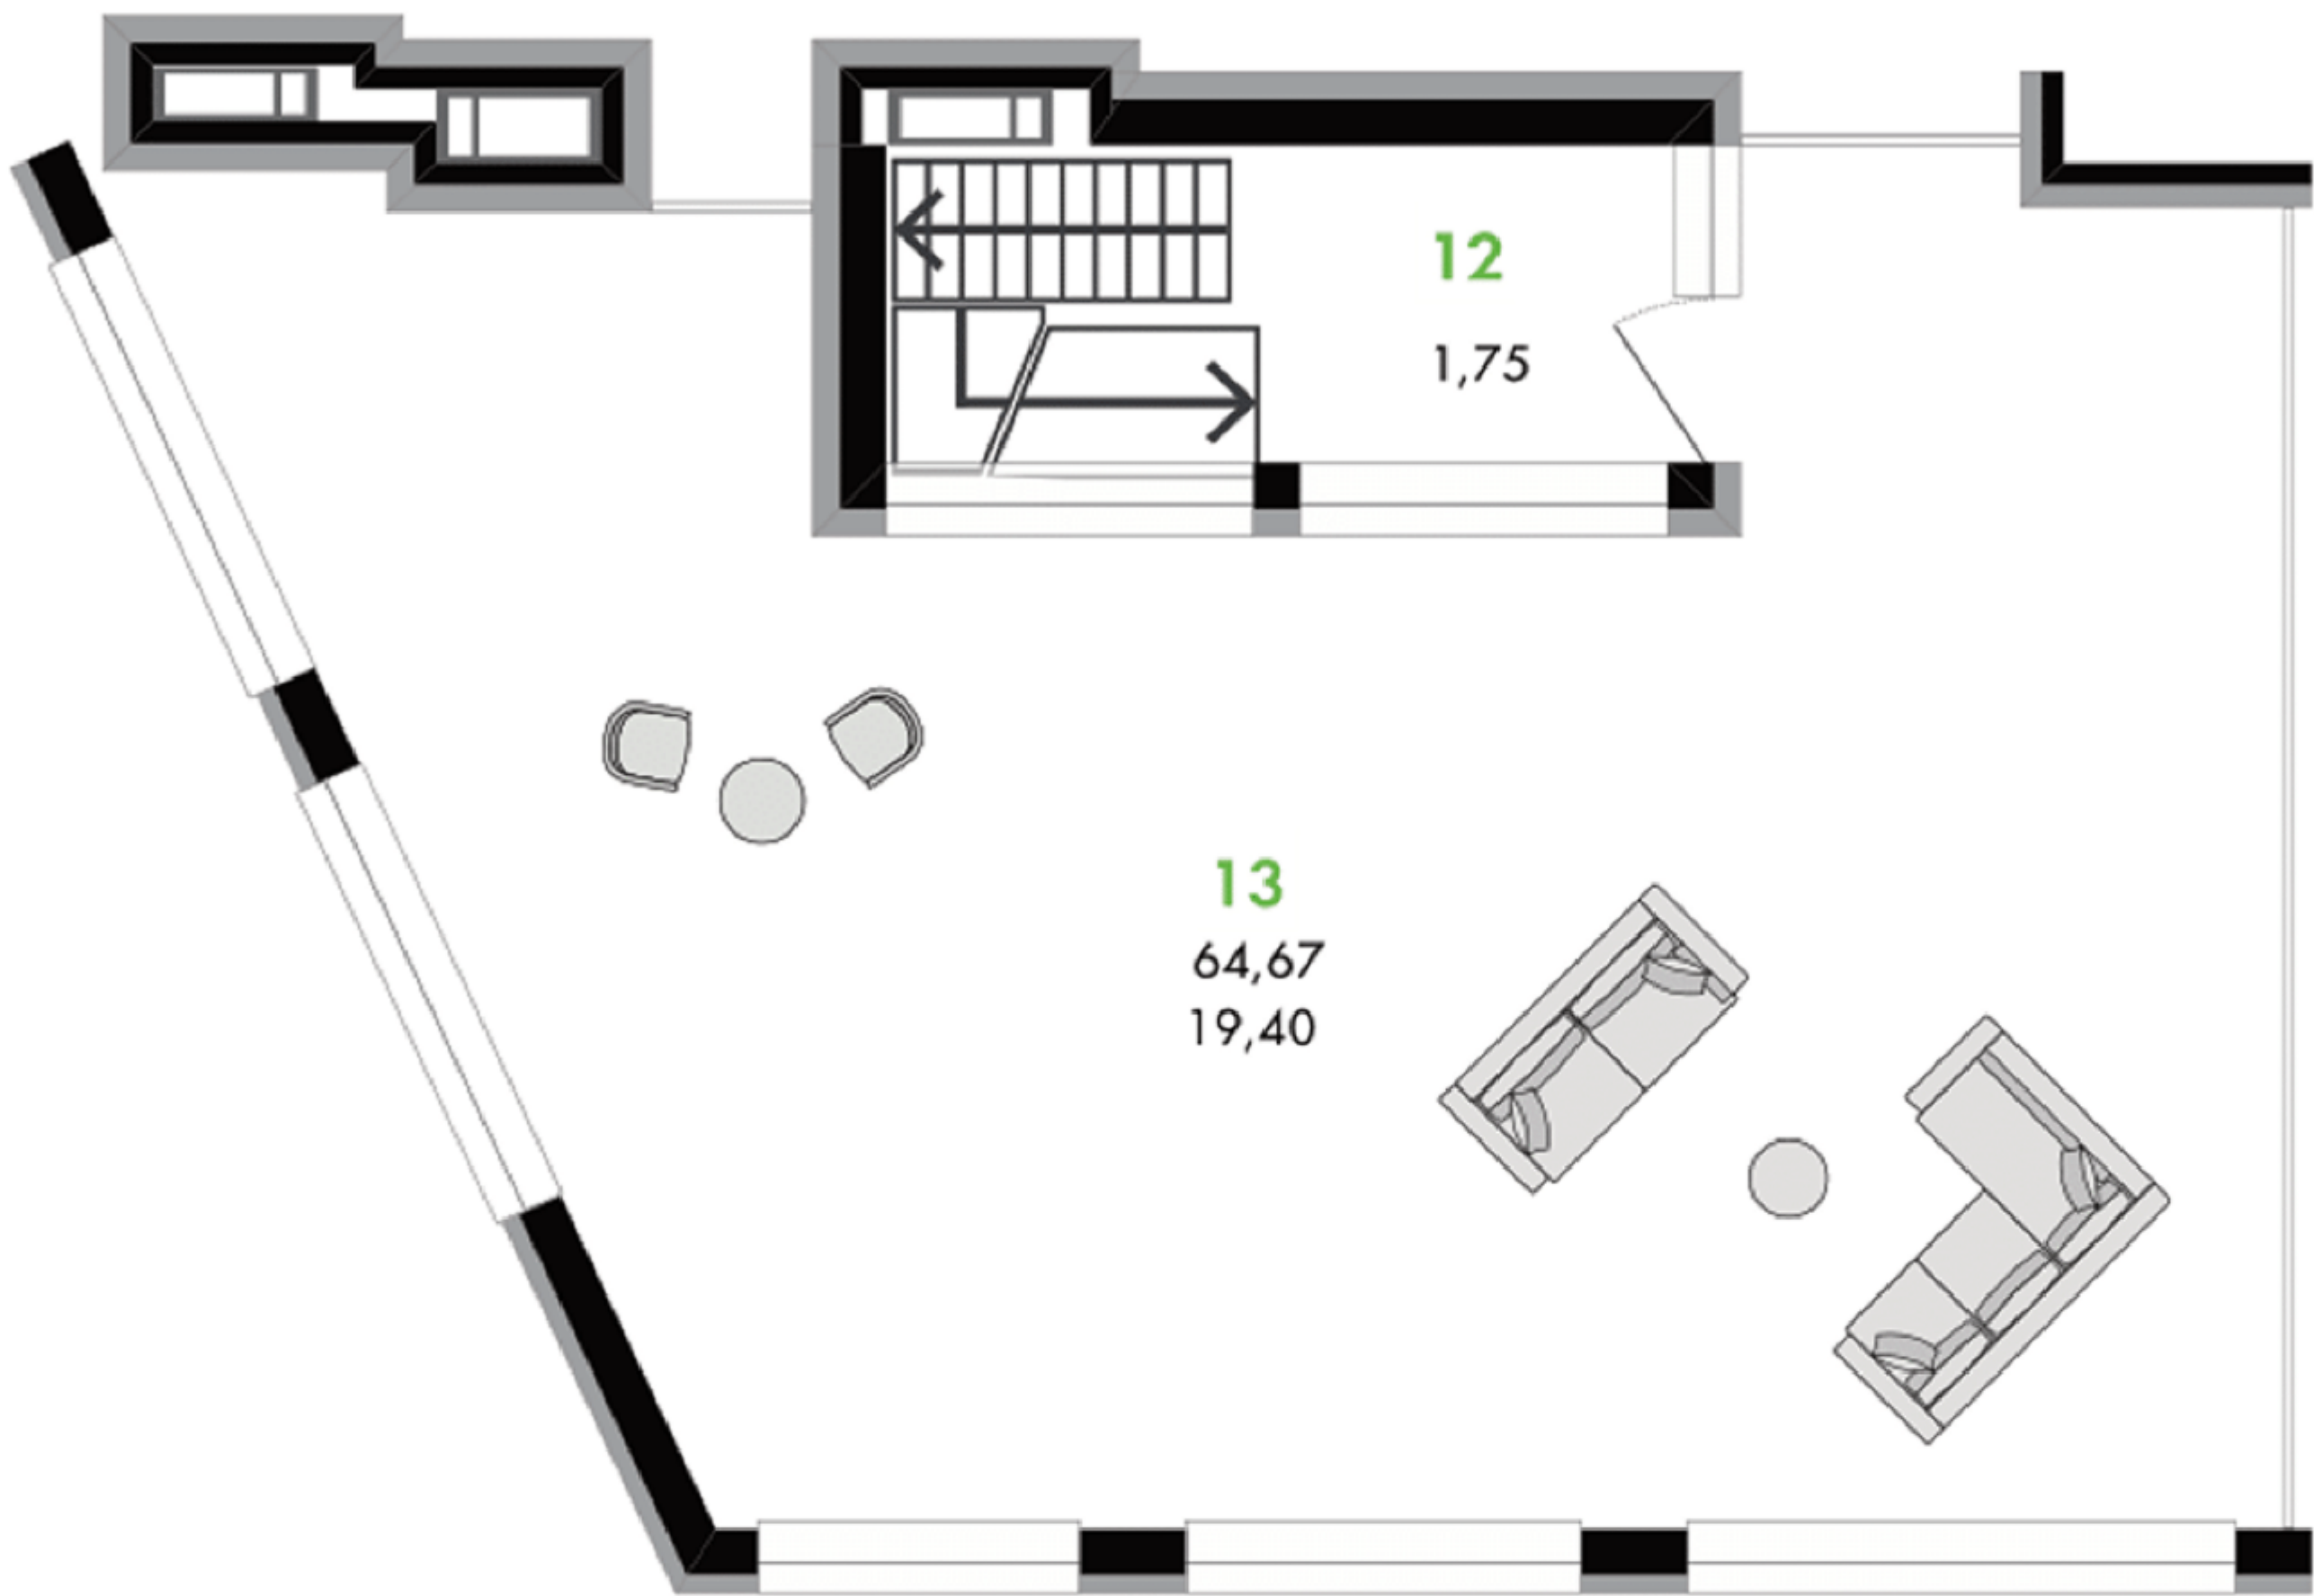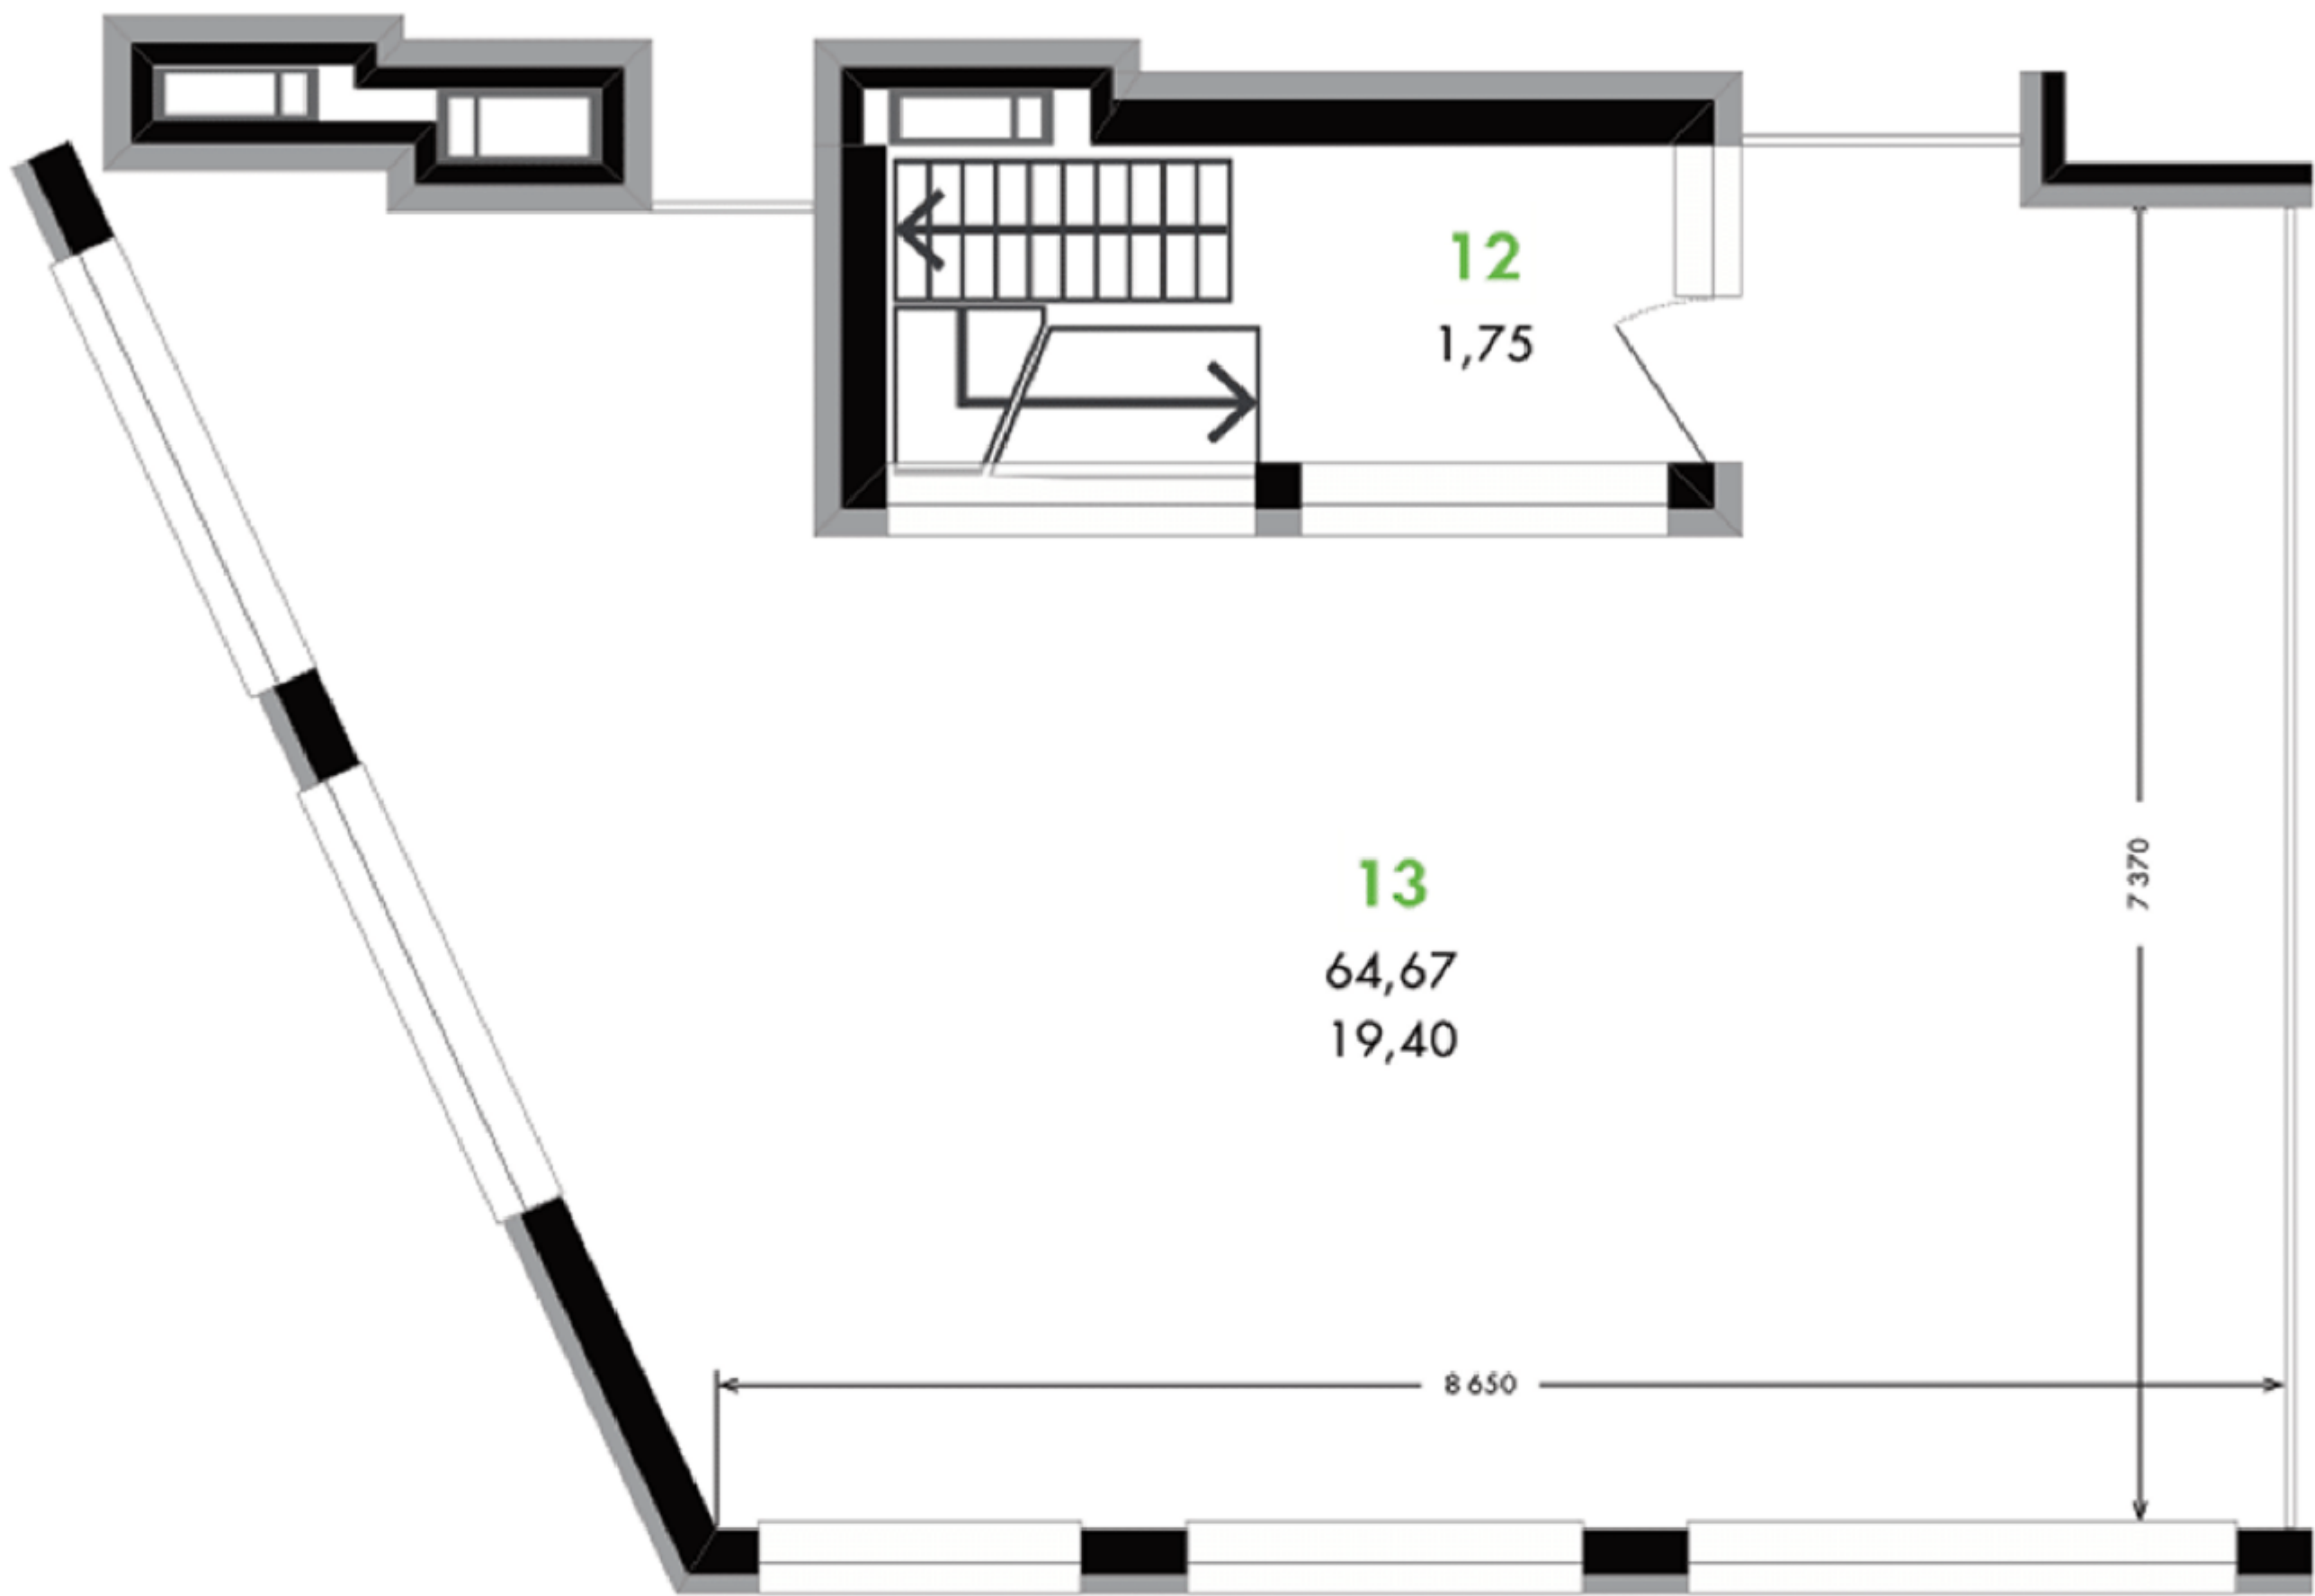

- 12 Вихід на терасу..... 1,75 м²
 13 Тераса 19,40 м²

Ціна за м²
 Загальна ціна
 Знижка

План типового поверху

Фортечний тупик

