


пов.	6	7	8	9	10	11	12	13
№ кв.	25	31/1	36/1	41/1	46/1	51/1	56/1	61

Загальна площа **79,7 м²**

Житлова площа **35,6 м²**

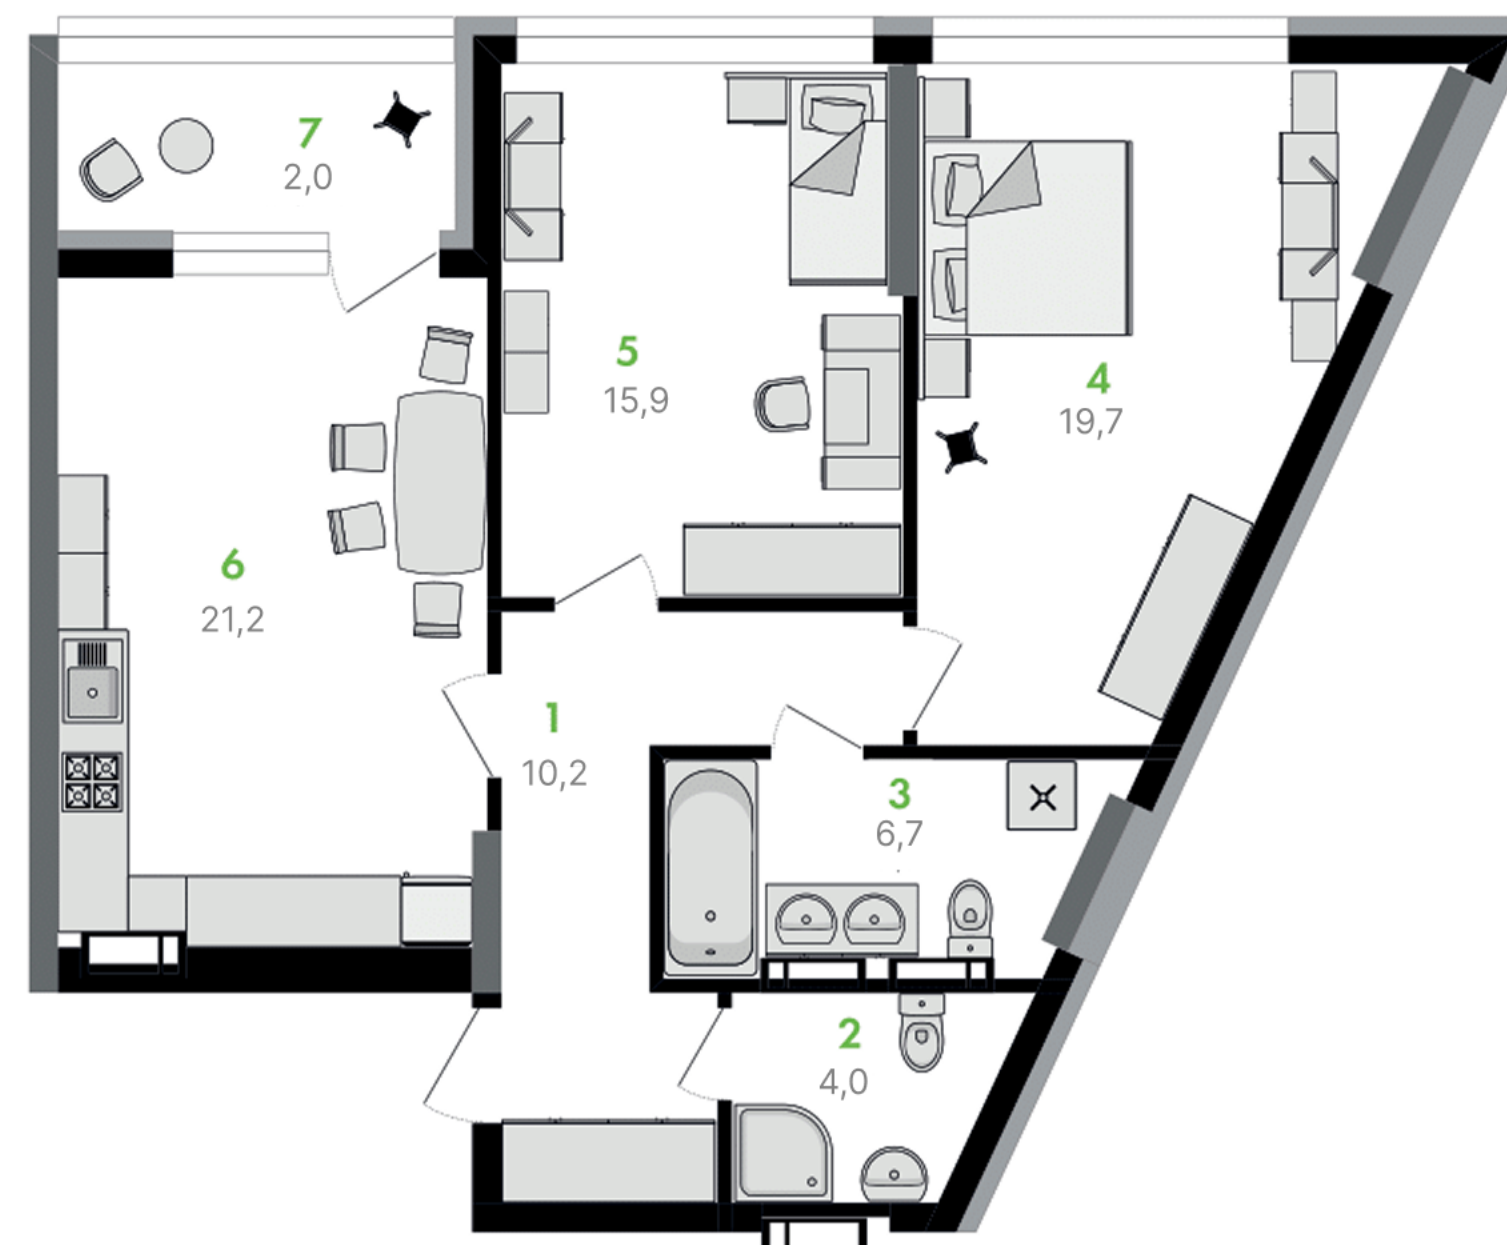

1 Коридор.....	10,2 м ²	5 Кімната	15,9 м ²
2 Санвузол	4,0 м ²	6 Кухня	21,2 м ²
3 Санвузол	6,7 м ²	7 Лоджія	2,0 м ²
4 Кімната	19,7 м ²		

Ціна за м²


Загальна ціна

Додаткові умови

План типового поверху



Секція 7 • Поверх 6-13

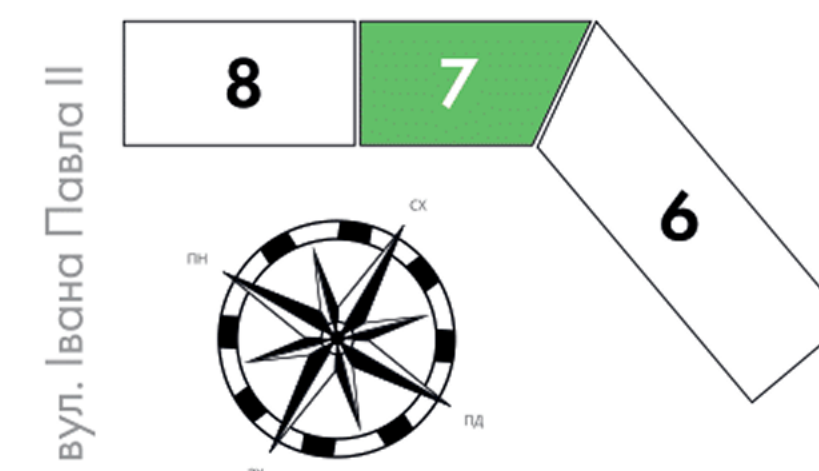

вул. Євгена Коновальця

для нотаток