
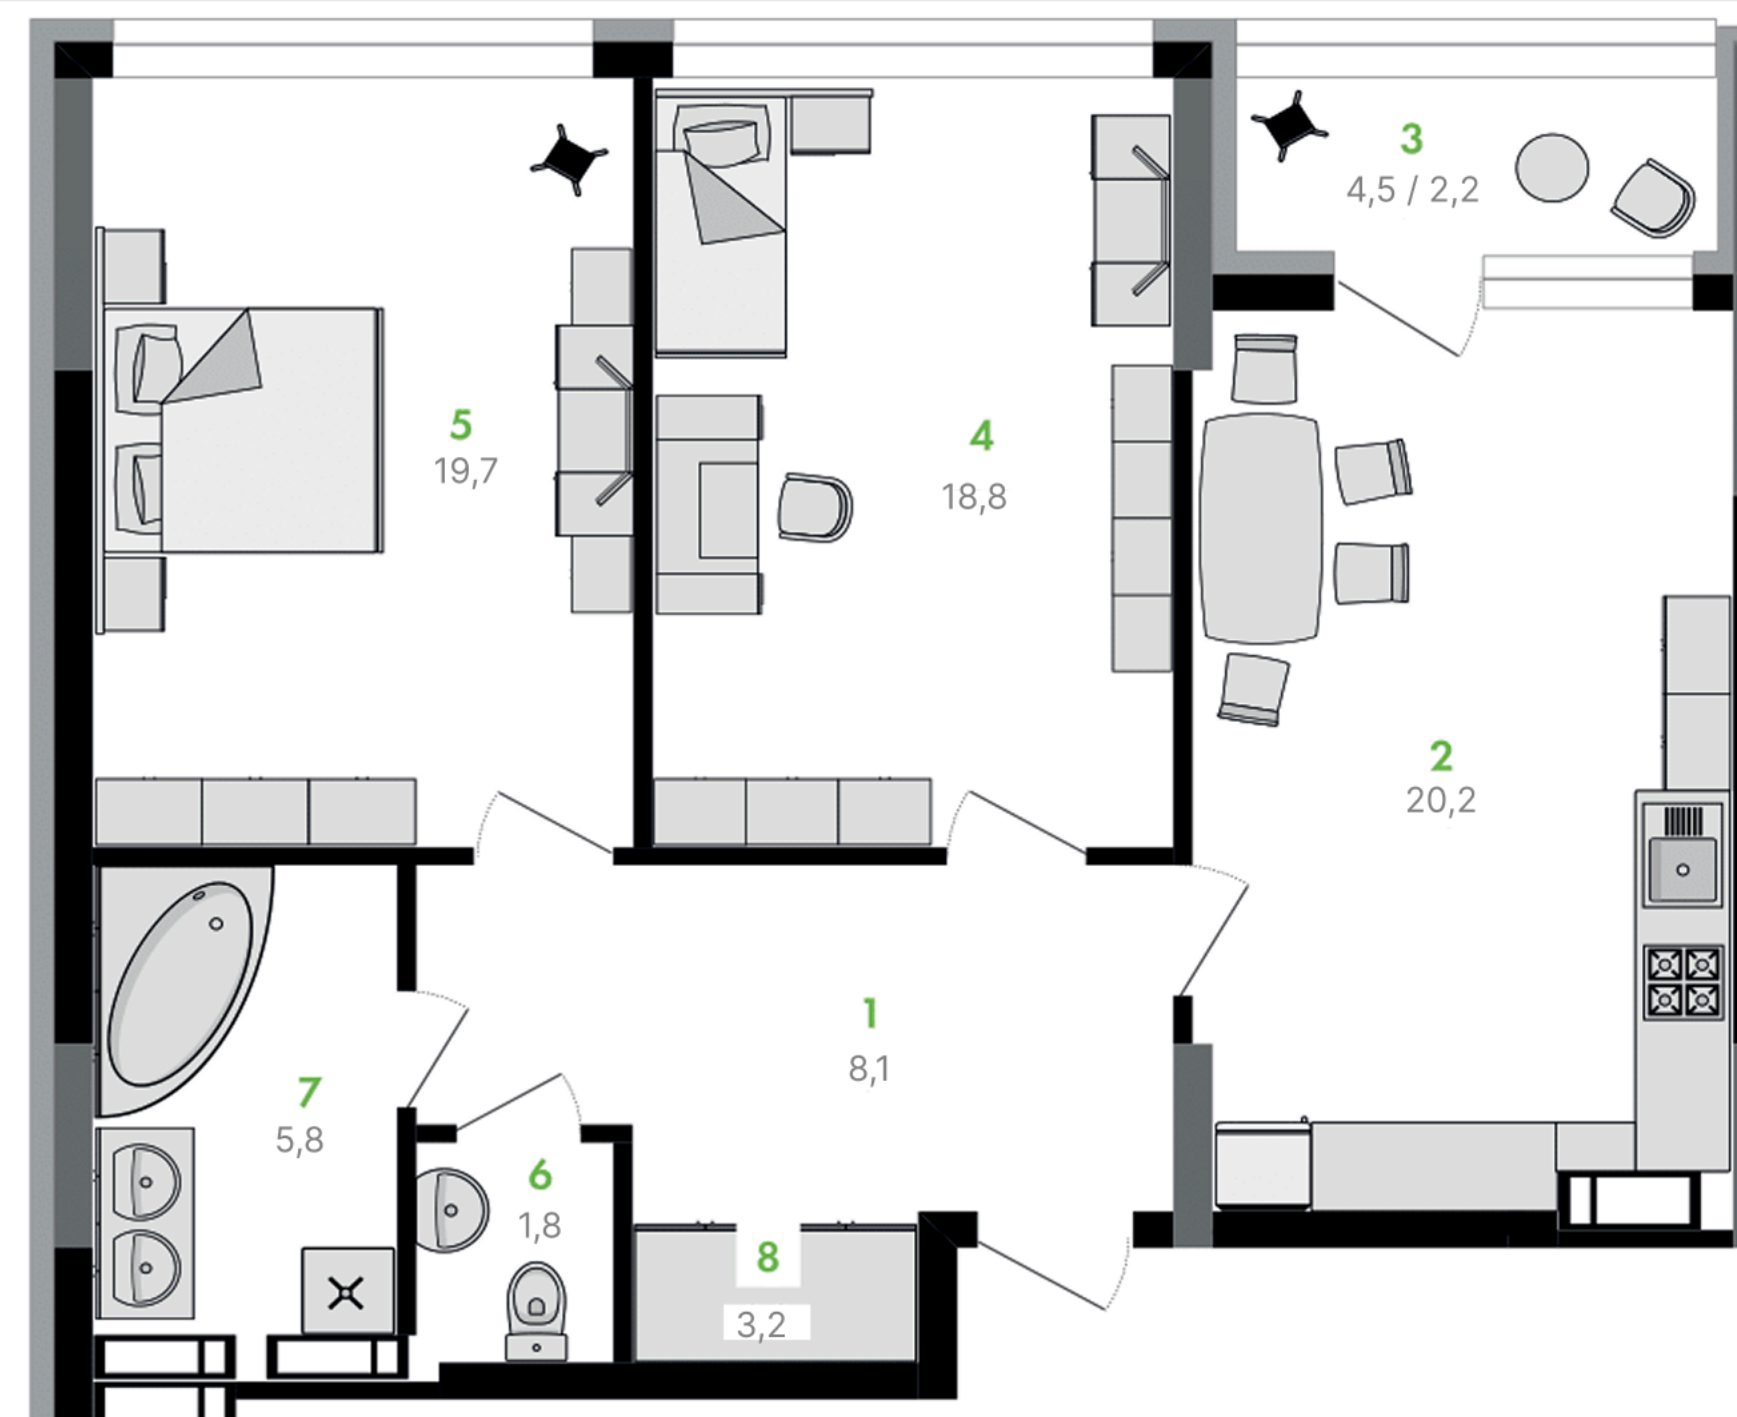


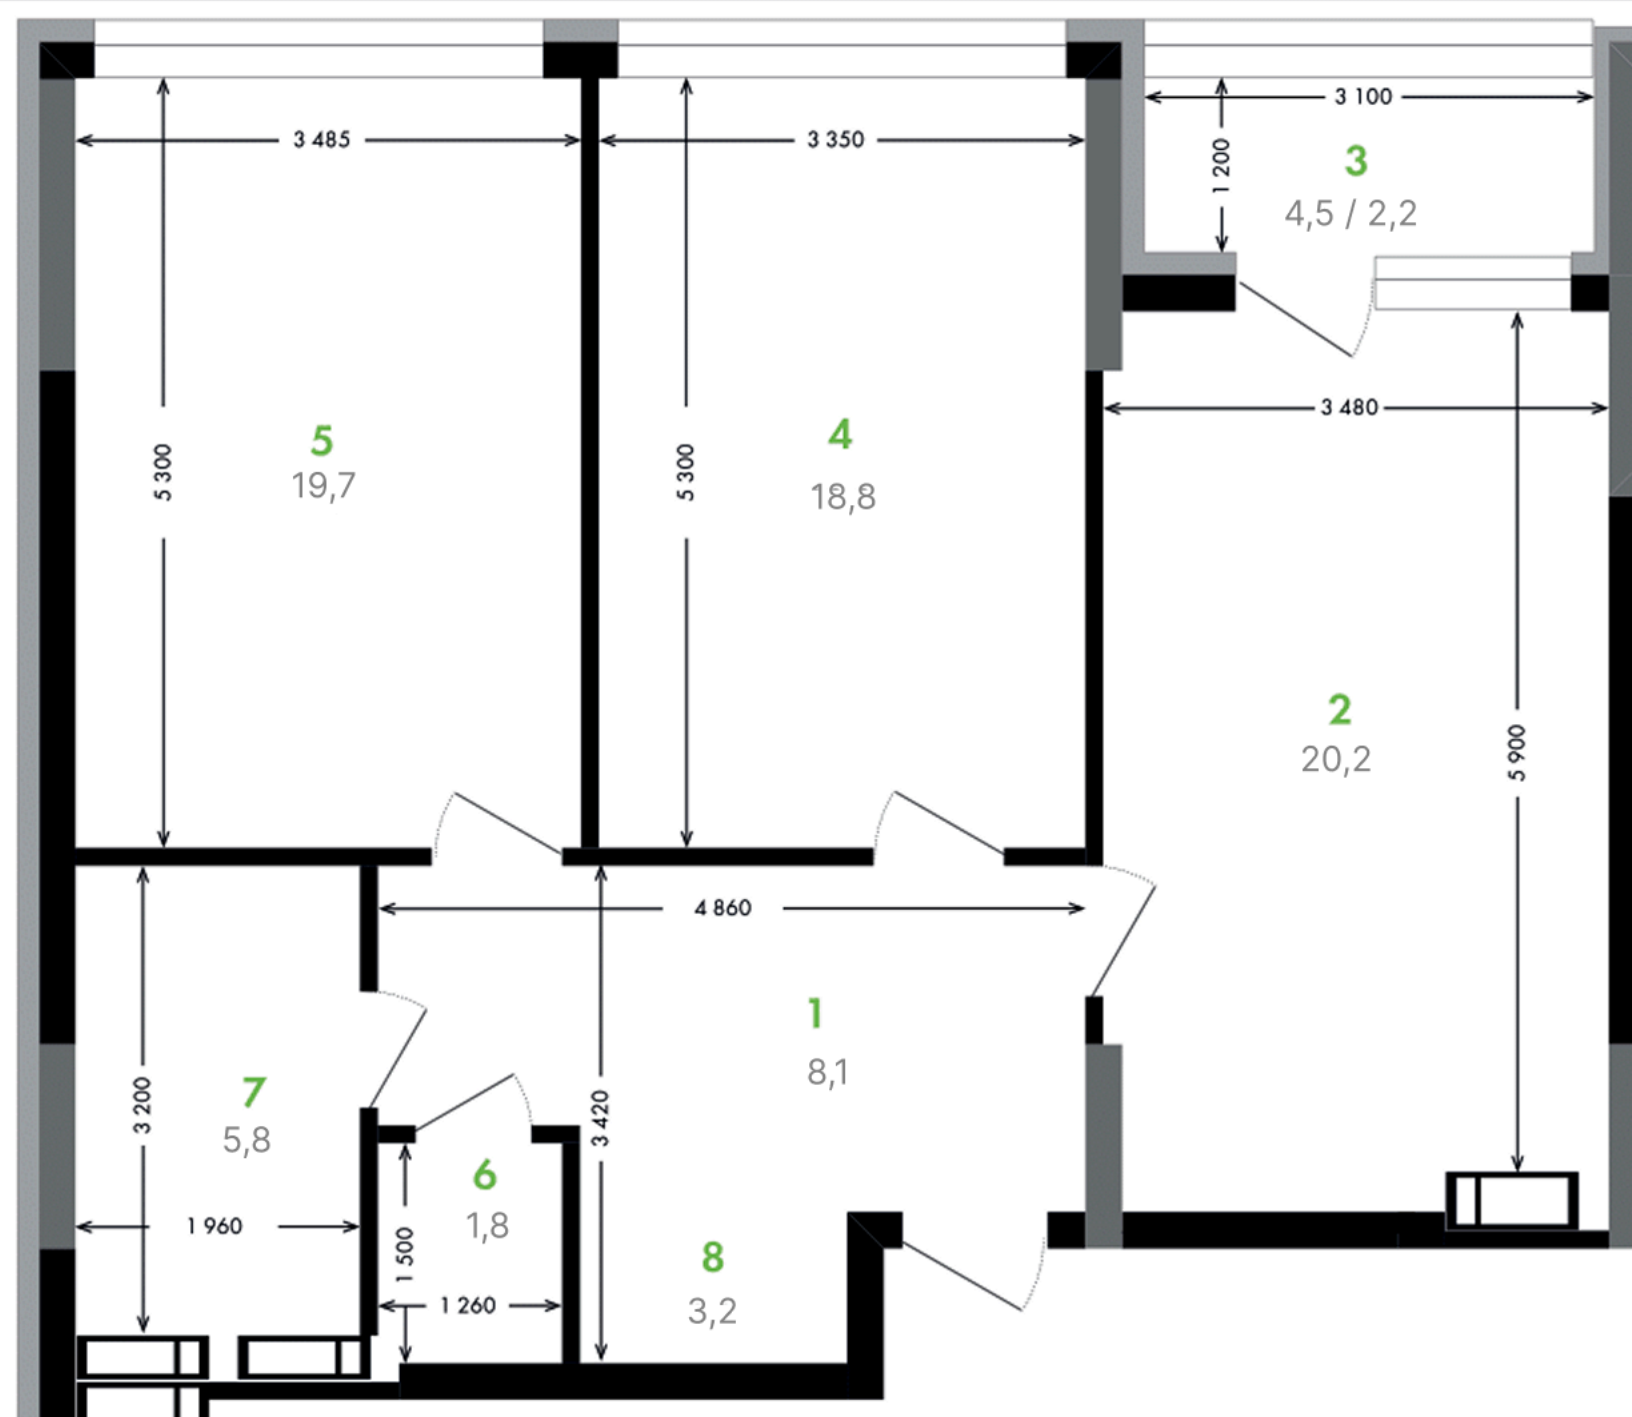

План типового поверху

Секція 7 • Поверх 14

1 Коридор.....	8,1 м ²	5 Кімната	19,7 м ²
2 Кухня	20,2 м ²	6 Санвузол	1,8 м ²
3 Лоджія	2,2 м ²	7 Санвузол	5,8 м ²
4 Кімната	18,8 м ²	8 Гардероб.....	3,2 м ²

Ціна за м²

Загальна ціна

Додаткові умови

вул. Євгена Коновальця

для нотаток

